
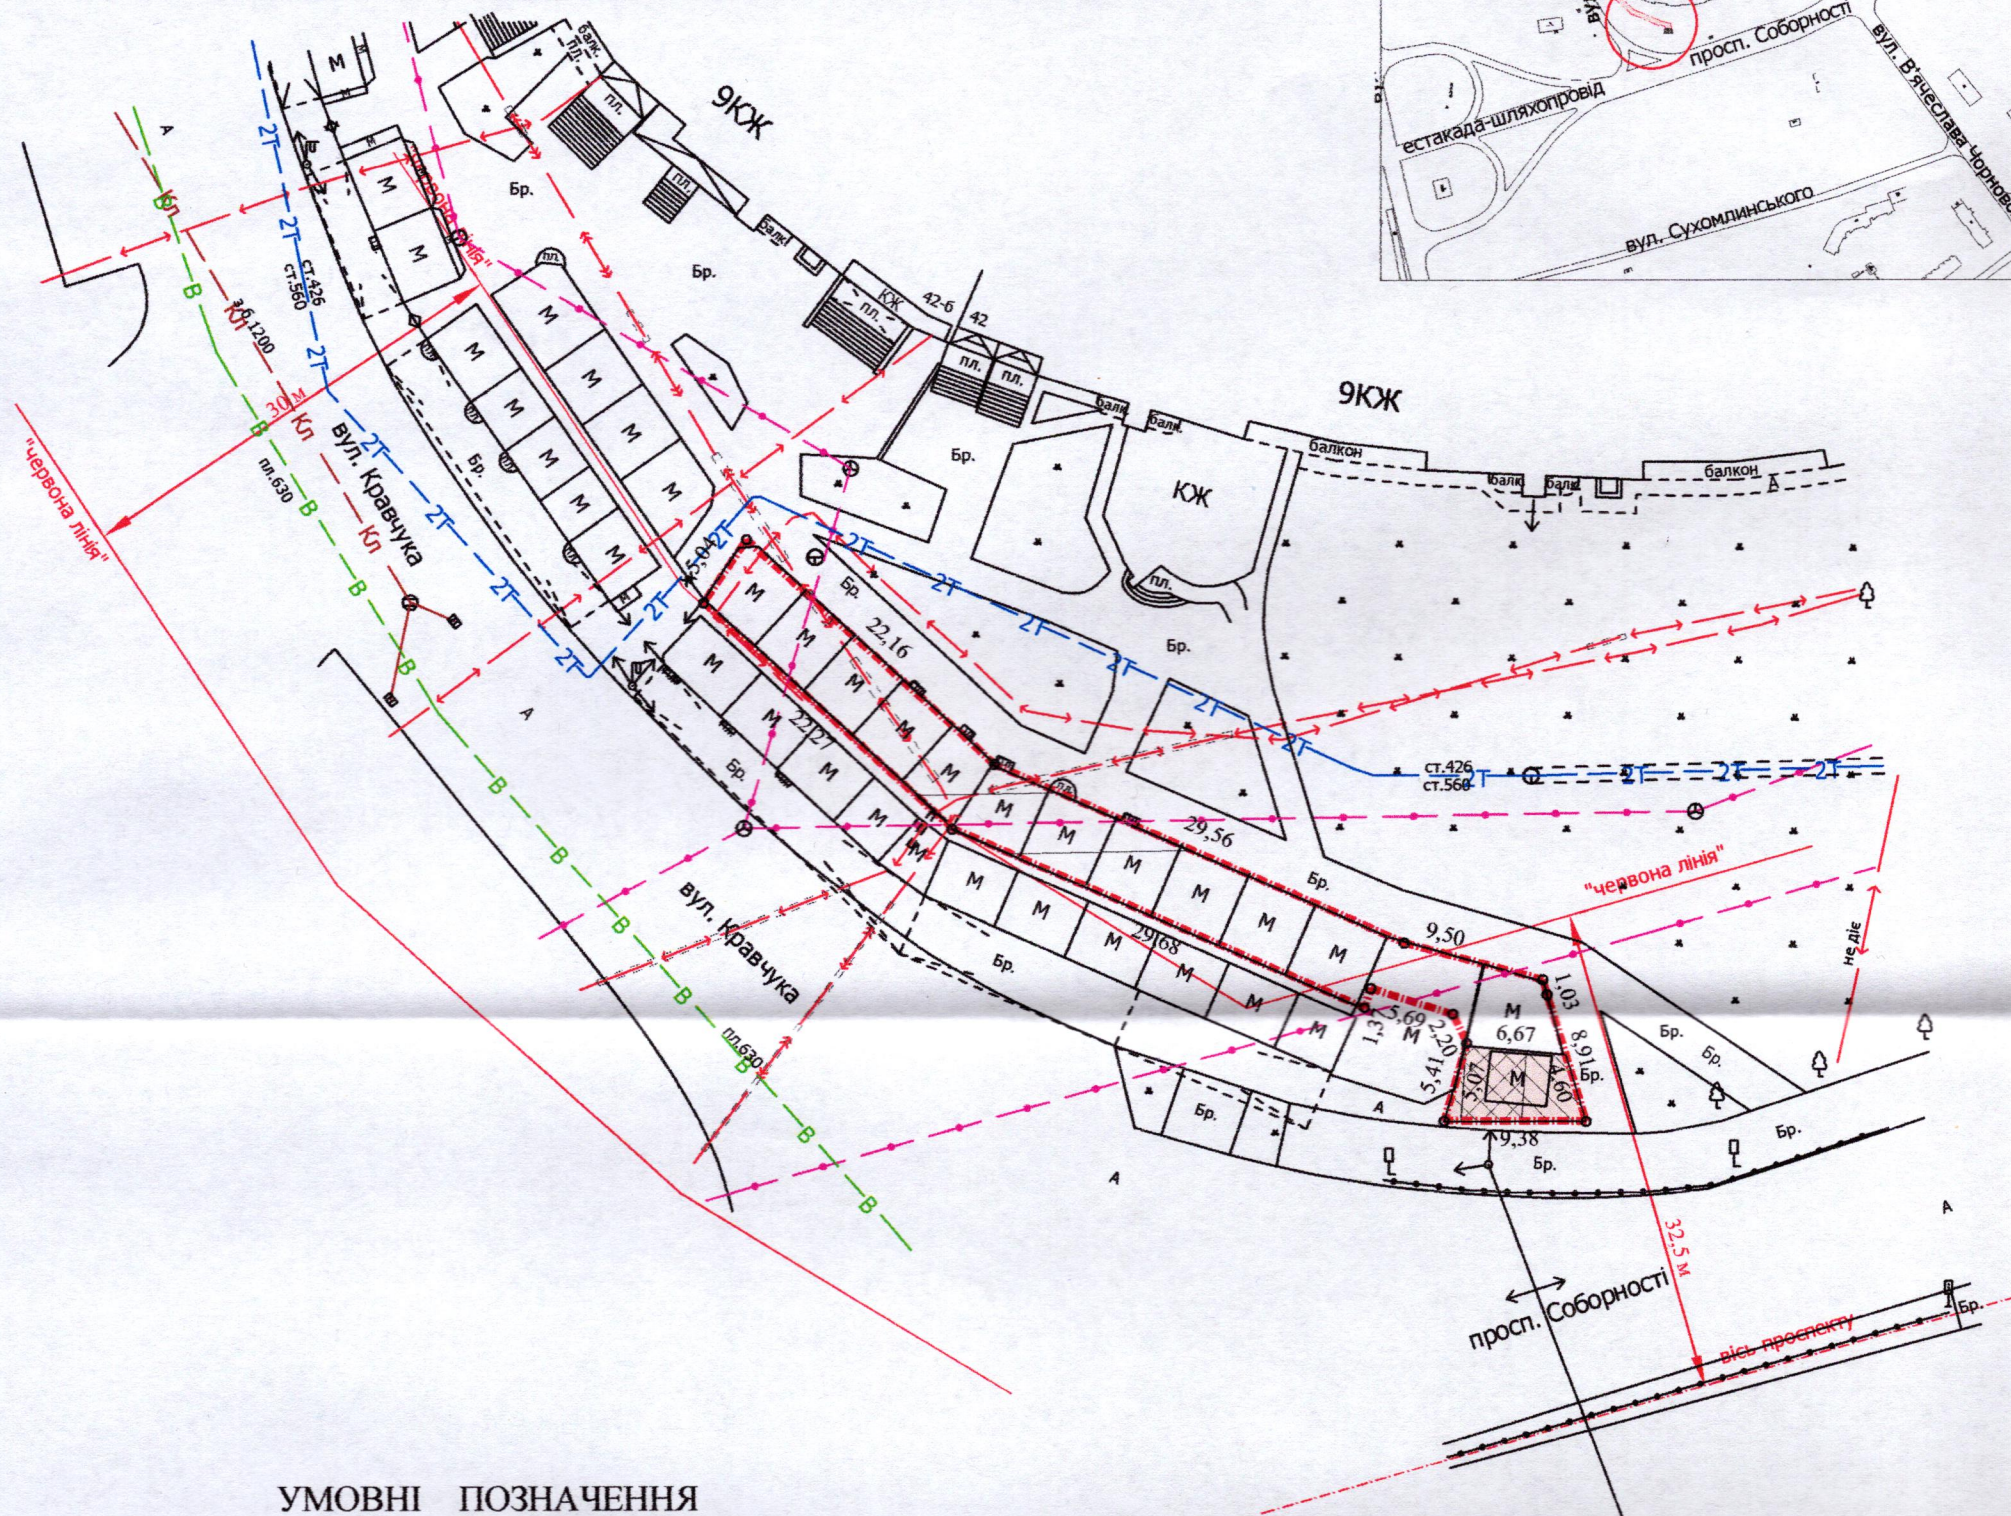


Додаток до рішення міської ради
№ _____ від " ____ " _____ 202__ р.

Обліковий номер частини земельної ділянки, на яку поширюється дія договору суборенди : 0710100000:22:066:0096:0000:000000002
Місце розташування: м. Луцьк, вул. Кравчука, 44-А
Орендар: ТОВАРИСТВО З ОБМЕЖЕНОЮ ВІДПОВІДАЛЬНІСТЮ «ФОРМУЛА» ЛТД
Суборендар: фізична особа-підприємець Омельчук Марія Василівна

Ситуаційний план

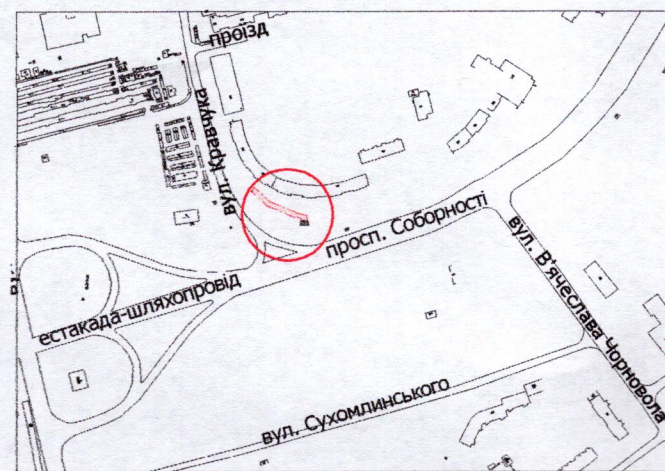

УМОВНІ ПОЗНАЧЕННЯ

- | | |
|-----------|--|
| 0,0037 га | — частина орендованої земельної ділянки, що передається в суборенду фізичній особі-підприємцю Омельчук Марії Василівні для обслуговування торгового павільйону (03.07 - для будівництва та обслуговування будівель торгівлі) |
| 0,0348 га | — земельна ділянка, що надана в оренду ТзОВ «ФОРМУЛА» ЛТД (право оренди на земельну ділянку зареєстровано в Державному реєстрі речових прав на нерухоме майно 31.03.2025, номер запису про інше речове право: 7652272), відповідно до додаткової угоди № 3 про поновлення договору оренди землі від 25.02.2025 |
| 0,0019 га | — обмеження, встановлене щодо використання земельної ділянки [охоронна зона навколо (уздовж) об'єкта енергетичної системи (01.05) - повітряна лінія електропередачі] |
| 0,0037 га | — обмеження, встановлене щодо використання земельної ділянки [території в червоних лініях (06.01.1)] |

СЕКРЕТАР МІСЬКОЇ РАДИ **Юрій БЕЗПЯТКО**

Директор	Завадський В.М.	Масштаб 1: 500	
Перевірив	Завадський В.М.		
Виконав	Кунц О.Ю.	Загальна площа земельної ділянки (га)	З них в суборенду (га)
ПП «Луцькземресурс»		0,0348	0,0037