

ПЛАН
земельної ділянки


Додаток до рішення міської ради
№ _____ від "___" _____ 202__ р.

Кадастровий номер: 0710100000:31:014:0042

Місце розташування: м. Луцьк, вул. Ковельська, 91

Землекористувачі: громадянка Прокопчук Данута Іванівна (522/600),
громадянка Митура Лілія Іванівна (78/600)

Ситуаційний план

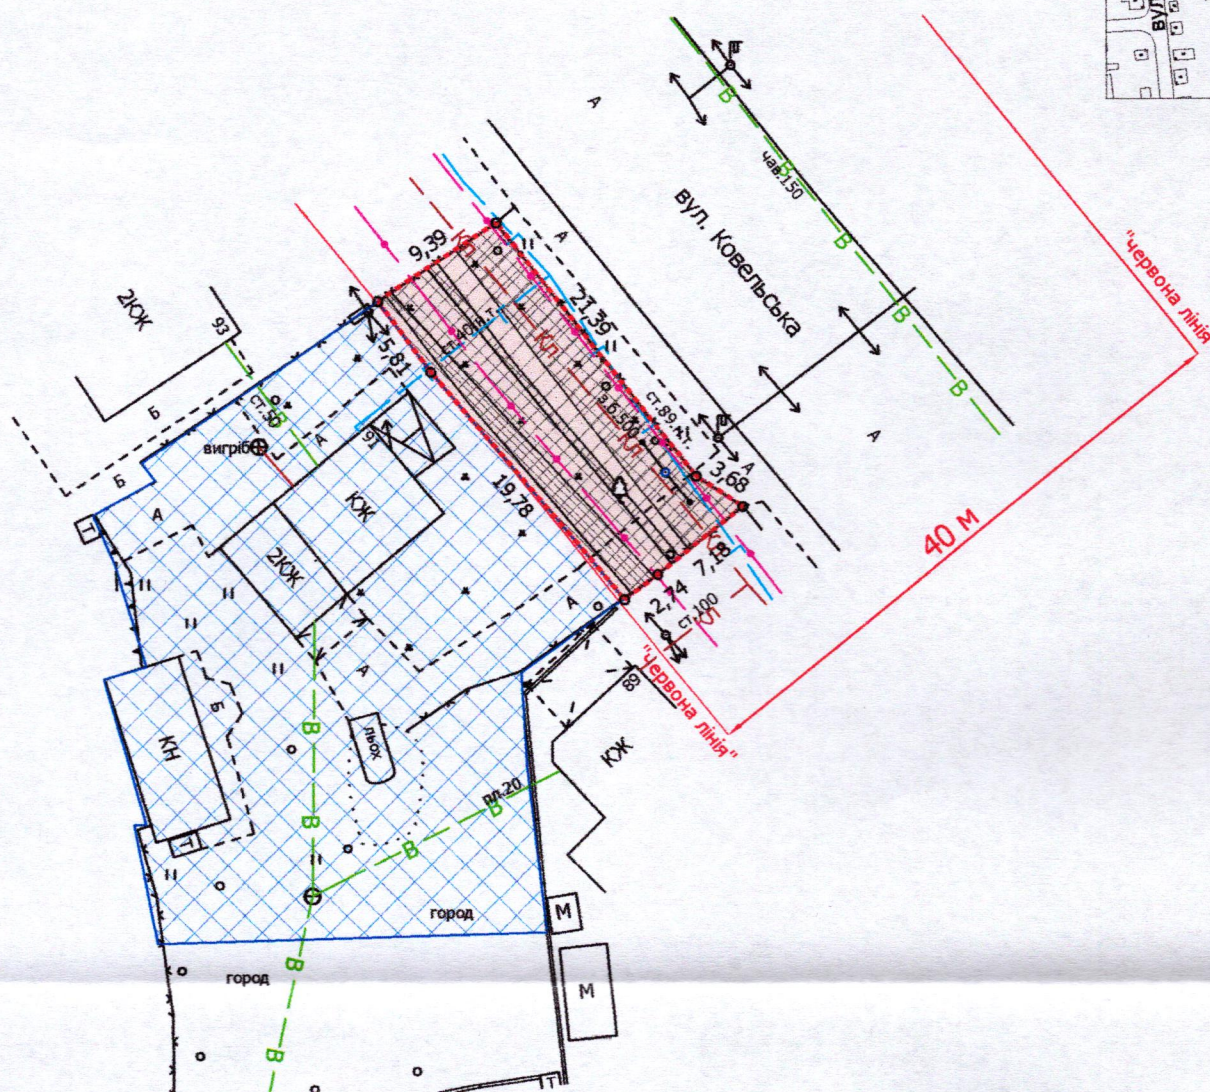

УМОВНІ ПОЗНАЧЕННЯ

- 0,0234 га — земельна ділянка, що надається в оренду в межах "червоних ліній" для обслуговування жилого будинку, господарських будівель і споруд [02.01 - для будівництва і обслуговування житлового будинку, господарських будівель і споруд (присадибна ділянка)] (частка гр. Прокопчук Д.І. - 522/600, що становить 0,0204 га, частка гр. Митури Л.І. - 78/600, що становить 0,0030 га)
- 0,1000 га — земельна ділянка гр. Прокопчук Д.І., гр. Митури Л.І., право власності на яку зареєстровано в Державному реєстрі речових прав на нерухоме майно 24.02.2014, номери запису про право власності: 4762602, 4762574 відповідно, для будівництва і обслуговування житлового будинку, господарських будівель і споруд
- 0,0234 га — обмеження, встановлене щодо використання земельної ділянки [зона охорони археологічного культурного шару (01.02.4)]
- 0,0188 га — обмеження, встановлене щодо використання земельної ділянки [охоронна зона навколо (уздовж) об'єкта зв'язку (01.04) - повітряна лінія електронної комунікаційної мережі, підземна кабельна лінія електронної комунікаційної мережі]
- 0,0048 га — обмеження, встановлене щодо використання земельної ділянки [охоронна зона навколо (уздовж) об'єкта енергетичної системи (01.05) - повітряна лінія електропередачі]
- 0,0132 га — обмеження, встановлене щодо використання земельної ділянки [охоронна зона навколо інженерних комунікацій (01.08) - газопровід, каналізація]
- 0,0234 га — обмеження, встановлене щодо використання земельної ділянки [території в червоних лініях (06.01.1)]

СЕКРЕТАР МІСЬКОЇ РАДИ _____ Юрій БЕЗПЯТКО

Директор	Завадський В.М.	Масштаб 1: 500	
Перевірив	Завадський В.М.		
Виконав	Сілюк О.П.	Площа земельної ділянки (га)	З них в оренду (га)
ПІІ «Луцькземресурс»		0,0234	0,0234