


ПЛАН
земельної ділянки

Кадастровий №: 0722881800:03:001:5900

Місце розташування: Волинська область, Луцький район, с. Великий Омеляник

Землекористувач:

громадянка Марценюк Вікторія Емеріківна

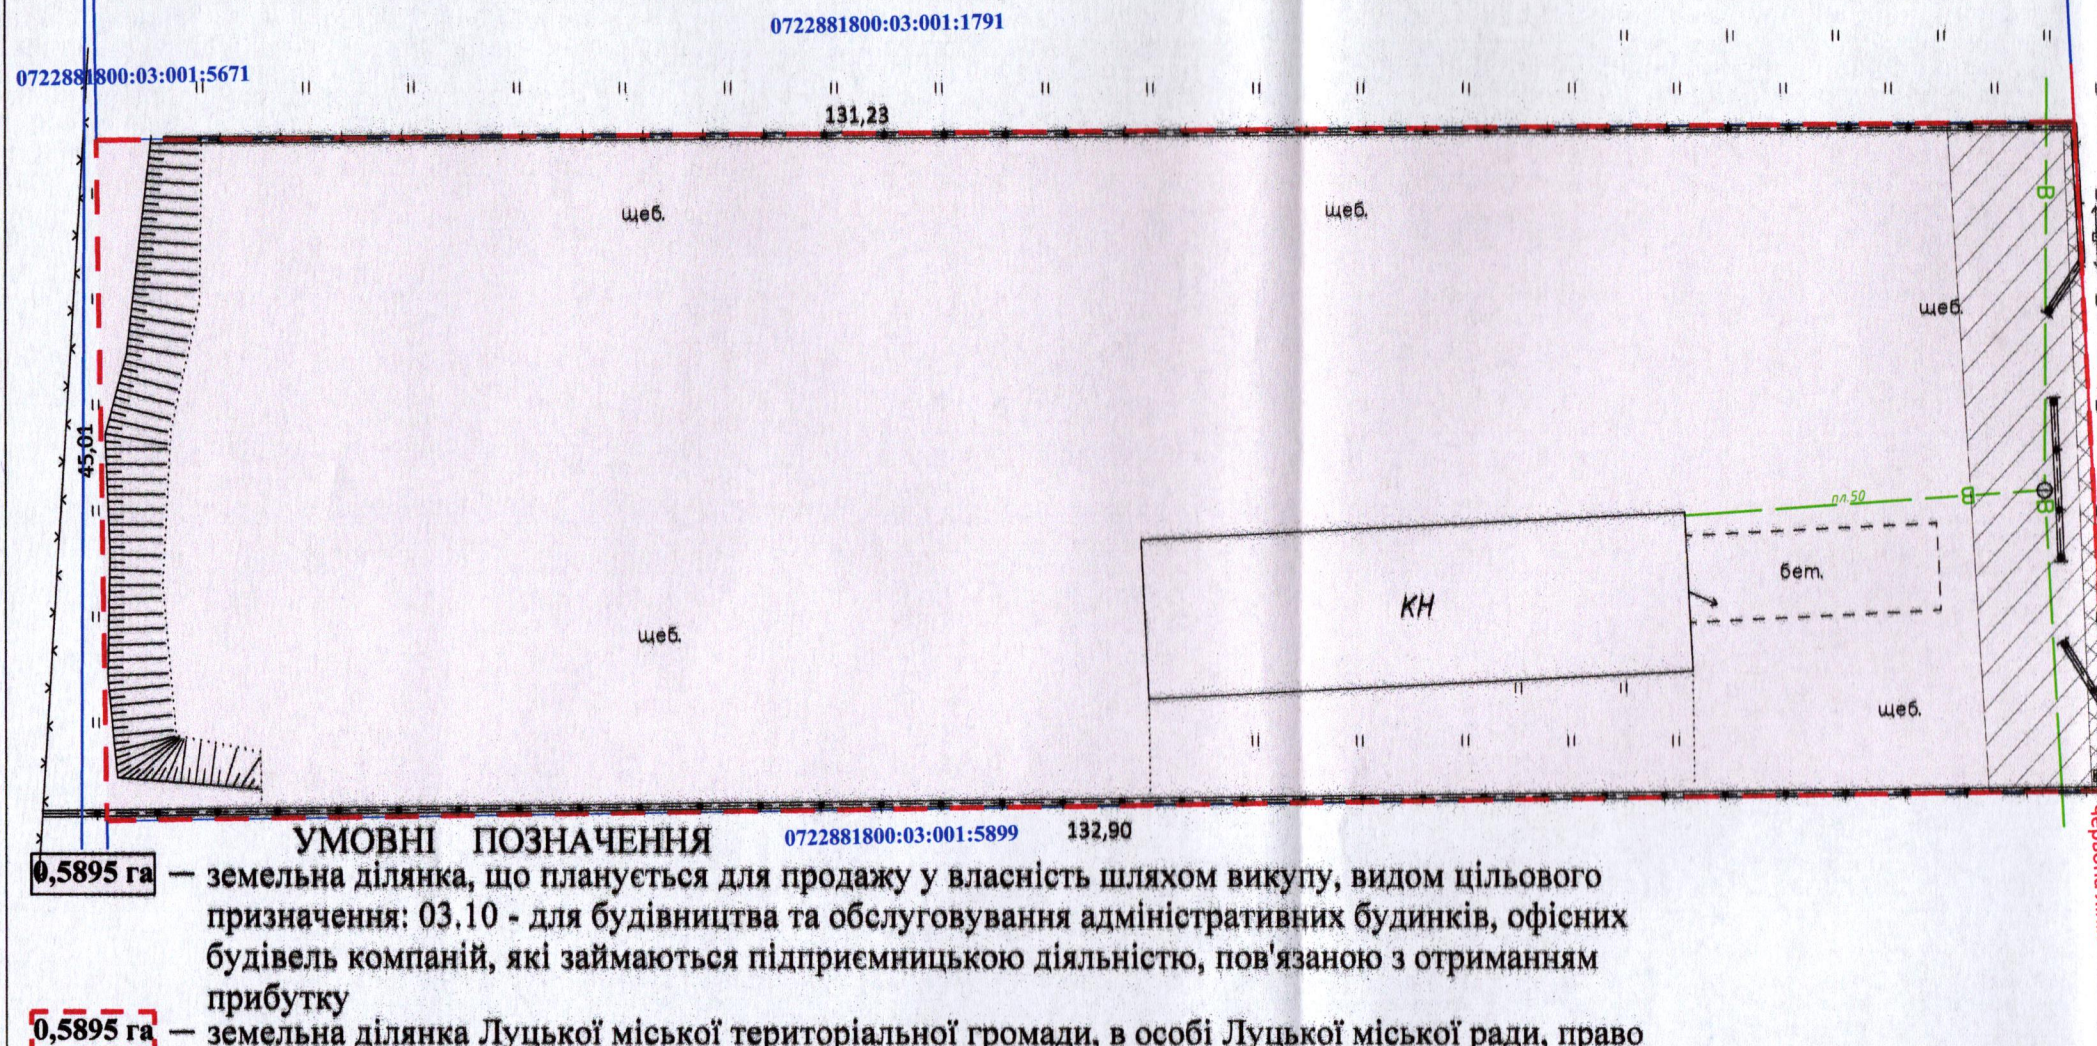


УМОВНІ ПОЗНАЧЕННЯ

- 0,5895 га — земельна ділянка, що планується для продажу у власність шляхом викупу, видом цільового призначення: 03.10 - для будівництва та обслуговування адміністративних будинків, офісних будівель компаній, які займаються підприємницькою діяльністю, пов'язаною з отриманням прибутку
- 0,5895 га — земельна ділянка Луцької міської територіальної громади, в особі Луцької міської ради, право власності на яку зареєстровано в Державному реєстрі речових прав на нерухоме майно від 01.09.2020, номер відомостей про речове право: 38032679, що перебуває в оренді, згідно з договором оренди від 19.03.2024, право оренди зареєстровано в Державному реєстрі речових прав на нерухоме майно від 25.03.2024, номер запису про інше речове право: 54330402, із змінами від 28.11.2025
- 0,0365 га — обмеження, встановлене щодо використання земельної ділянки [охоронна зона навколо (уздовж) об'єкта енергетичної системи (01.05) - повітряна лінія електропередачі 0,4 кВ]
- 0,0043 га — обмеження, встановлене щодо використання земельної ділянки [охоронна зона навколо інженерних комунікацій (01.08) - водопровід]
- 0,5895 га — обмеження, встановлене щодо використання земельної ділянки [санітарно-захисна зона навколо об'єкта (03.01)]

Додаток до рішення міської ради
№ _____ від "___" _____ 20__ р.

Ситуаційна схема

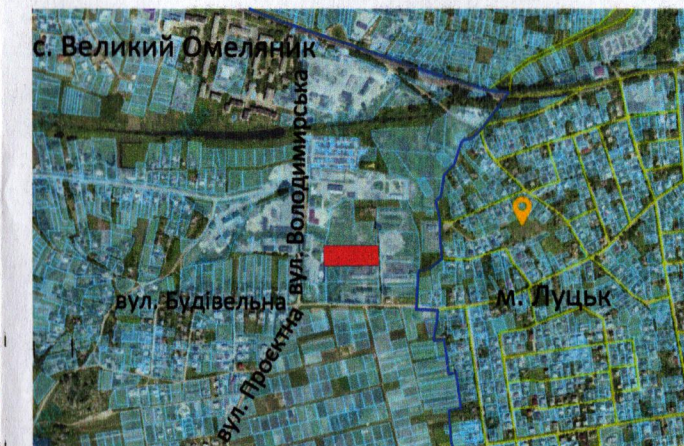

— межа с. Великий Омеляник, м. Луцьк

СЕКРЕТАР МІСЬКОЇ РАДИ

Юрій БЕЗПЯТКО

ФОП Відповідальний за якість робіт Олександр Ляшук Фізична особа-підприємець Ляшук Олександр Степанович	Ляшук О.С.	Масштаб 1: 500	
	Ляшук О.С.	Площа ділянки (га)	З них у власність (шляхом викупу)
		0,5895	-