


ПЛАН
земельної ділянки

Кадастровий номер: 0710100000:31:040:0009

Місце розташування: м. Луцьк, вул. Героїв рятувальників, 74-Б

Землекористувач: громадянка Чернецова Людмила Андріївна

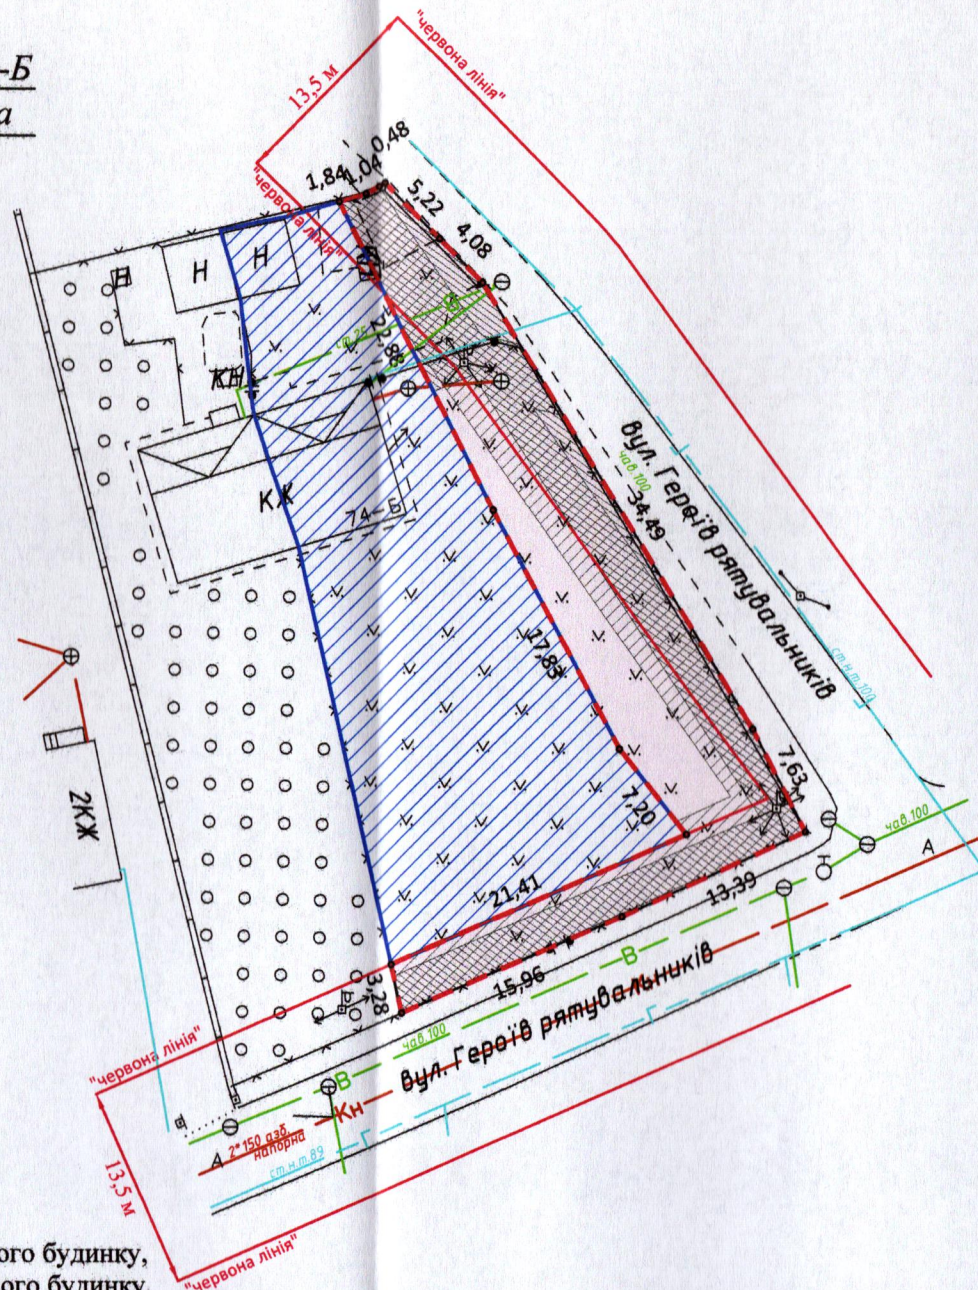


УМОВНІ ПОЗНАЧЕННЯ:

- 0,0421 га** - земельна ділянка, що надається в оренду для будівництва та обслуговування жилого будинку, господарських будівель і споруд [02.01 - для будівництва і обслуговування житлового будинку, господарських будівель і споруд (присадибна ділянка)]
- 0,0421 га** - земельна ділянка, що була надана в оренду гр. Чернецовій Л.А. згідно з договором оренди земельної ділянки від 27.10.2005 за № 040507700087
- 0,0678 га** - земельна ділянка у власності гр. Чернецової Л.А. згідно з Державним актом на право власності на земельну ділянку від 27.10.2005 за № 010507700343 (Серія ВЛ № 083796), для будівництва та обслуговування жилого будинку, господарських будівель і споруд
- 0,0288 га** - обмеження, встановлене щодо використання земельної ділянки [охоронна зона навколо (уздовж) об'єкта енергетичної системи (01.05) - повітряна лінія електропередачі]
- 0,0253 га** - обмеження, встановлене щодо використання земельної ділянки [охоронна зона навколо інженерних комунікацій (01.08) - водопровід]
- 0,0421 га** - обмеження, встановлене щодо використання земельної ділянки [другий пояс зони санітарної охорони джерел та об'єктів централізованого питного водопостачання (обмеження) (02.01.2)]
- 0,0259 га** - обмеження, встановлене щодо використання земельної ділянки [території в червоних лініях (06.01.1)]

Додаток до рішення міської ради
№ _____ від "___" _____ 20__ р.

Ситуаційна схема

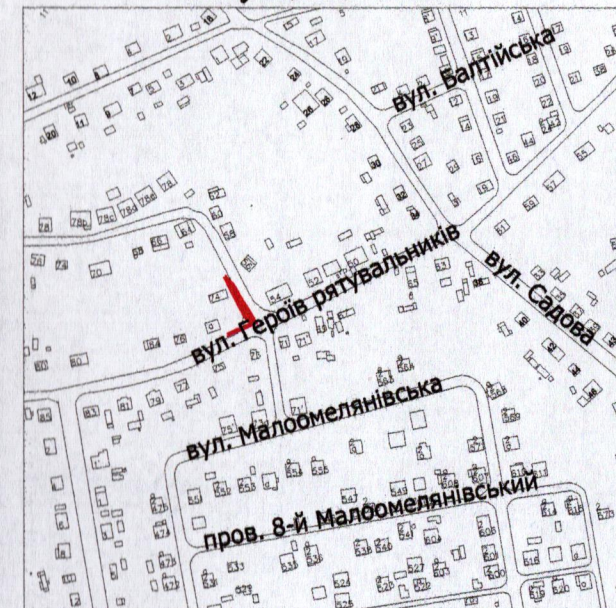

СЕКРЕТАР МІСЬКОЇ РАДИ

Юрій БЕЗПЯТКО

ФОП Відповідальний за якість робіт Степанович Фізична особа-підприємець Ляшук Олександр Степанович	Ляшук О.С.	Масштаб 1: 500	
	Ляшук О.С.		
Площа земельної ділянки (га)	З них		
	в оренду (га)		
0,0421	0,0421		