


ПЛАН
земельної ділянки

Місце розташування: Волинська область, Луцький район,
за межами населених пунктів Луцької міської територіальної
громади (с. Сапогове)

Власник: громадянин Хоровець Артем Васильович
(згідно з сертифікатом на право на земельну частку (пай) в колишньому
АПТ «Прилуцьке» серія ВЛ № 0213682 від 20.10.1997, який
зареєстрований у Книзі реєстрації сертифікатів на право на земельну
частку (пай) від 30.10.1997 за № 3474 на підставі договору купівлі-
продажу права на земельну частку (пай) від 29.08.2025 за № 1604

Додаток до рішення міської ради
№ _____ від " ____ " _____ 202__ р.

Ситуаційна схема

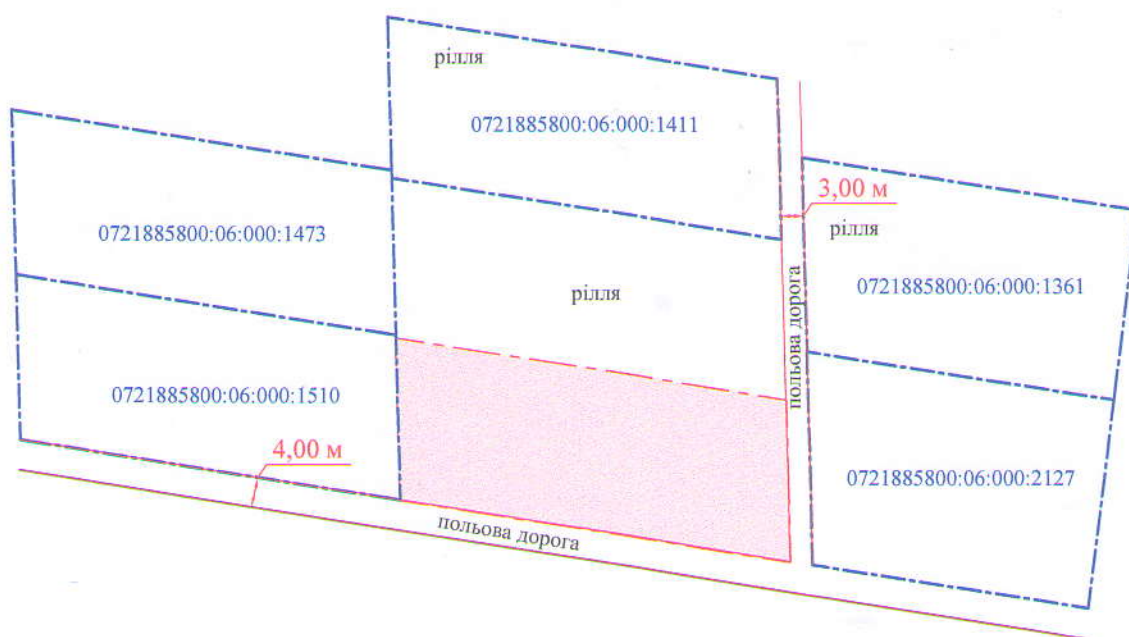

УМОВНІ ПОЗНАЧЕННЯ

0,1091 га

— виділення в натурі (на місцевості) земельної частки (паю) № 154 (сіножаті), згідно з сертифікатом на право на земельну частку (пай) в колишньому АПТ «Прилуцьке» серія ВЛ № 0213682 від 20.10.1997, який зареєстрований у Книзі реєстрації сертифікатів на право на земельну частку (пай) від 30.10.1997 за № 3474 на підставі договору купівлі-продажу права на земельну частку (пай) від 29.08.2025 за № 1604, для ведення особистого селянського господарства (01.03)

СЕКРЕТАР МІСЬКОЇ РАДИ _____ **Юрій БЕЗПЯТКО**



Масштаб 1:1000	
Площа земельної ділянки (га)	З них у власність (га)
0,1091	---