




ПЛАН
земельної ділянки

Кадастровий №: 0722881000:01:001:3149
Місце розташування: Волинська область, Луцький район, с. Боголюб
Власник:
громадянин Чижик Олександр Валентинович

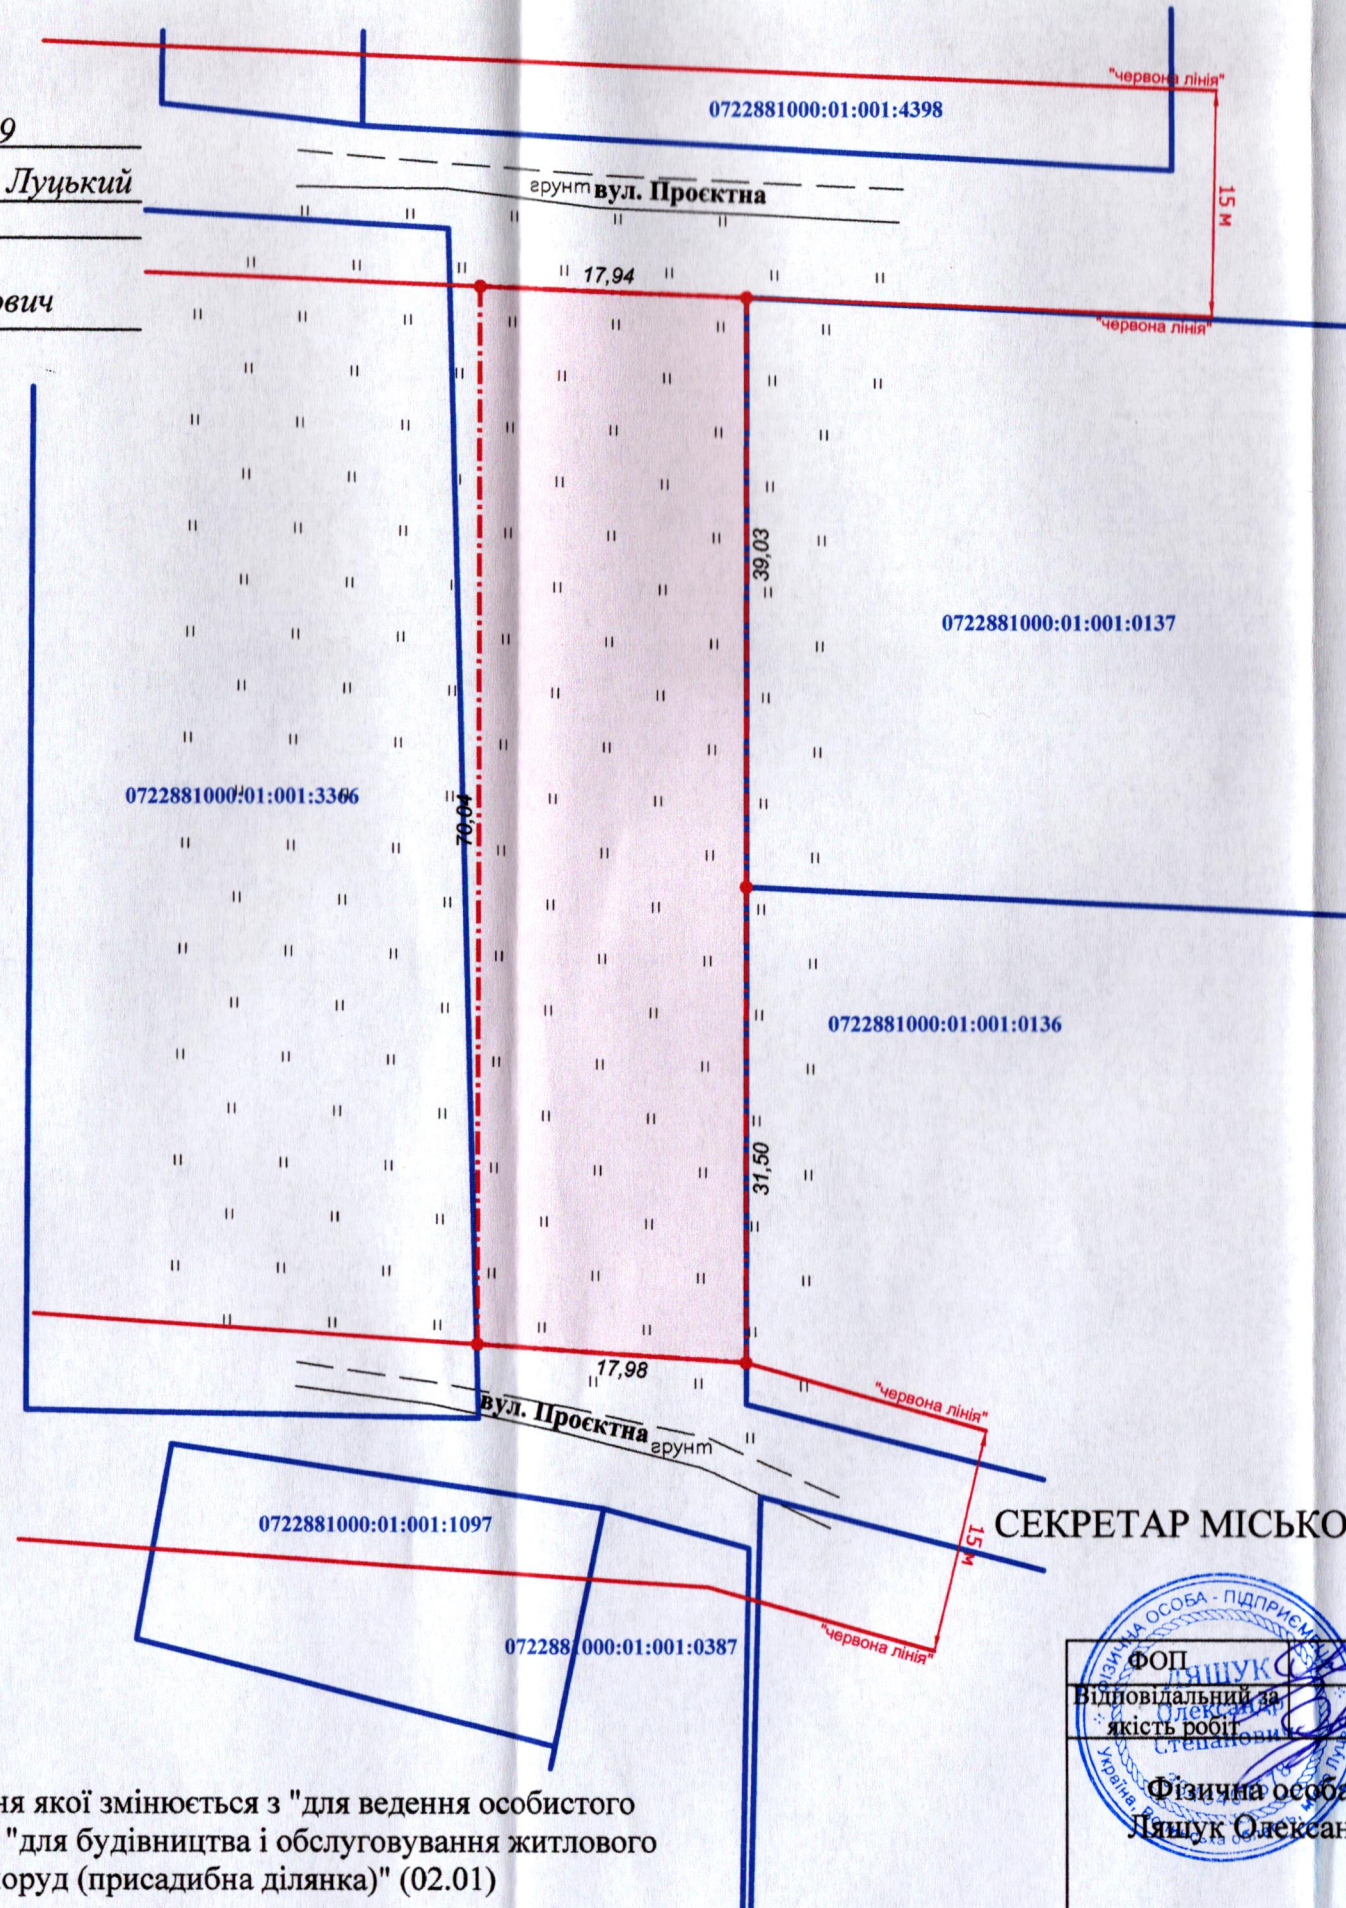

Додаток до рішення міської ради
№ _____ від "___" _____ 20__ р.

Ситуаційна схема



— - межа с. Боголюб

УМОВНІ ПОЗНАЧЕННЯ:

0,1261 га — земельна ділянка, цільове призначення якої змінюється з "для ведення особистого селянського господарства" (01.03) на "для будівництва і обслуговування житлового будинку, господарських будівель і споруд (присадибна ділянка)" (02.01)

СЕКРЕТАР МІСЬКОЇ РАДИ

Юрій БЕЗПЯТКО



Масштаб 1: 500

Площа ділянки (га)	3
	З них у власності (змiна цiльового призначення)
0,1261	0,1261