



Ситуаційна схема

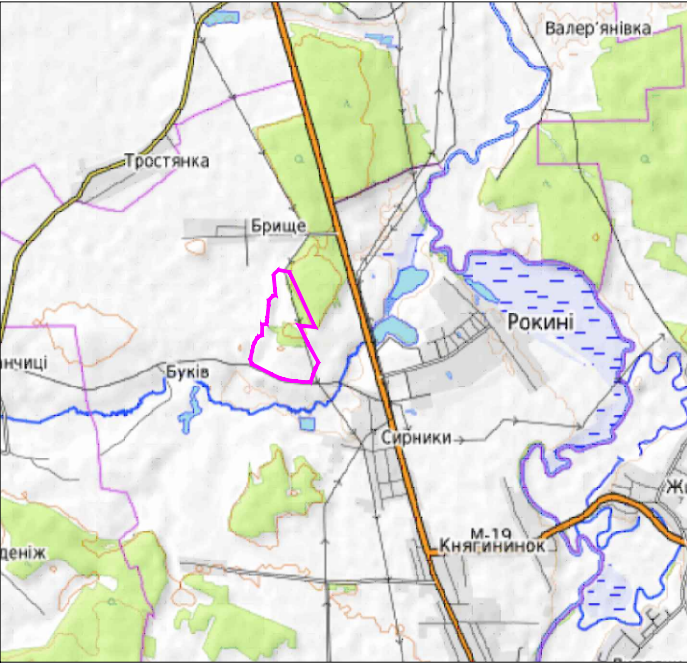


Назва об'єкта: проект детального
плану території в районі полігону
твердих побутових відходів Луцької
міської територіальної громади

Замовник : ЛУЦЬКЕ СПЕЦІАЛЬНЕ
КОМУНАЛЬНЕ АВТОТРАНСПОРТНЕ
ПІДПРИЄМСТВО "ЛУЦЬКСПЕЦКОМУНТРАНС"

Умовні позначення:

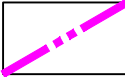 - Межа території ДПТ

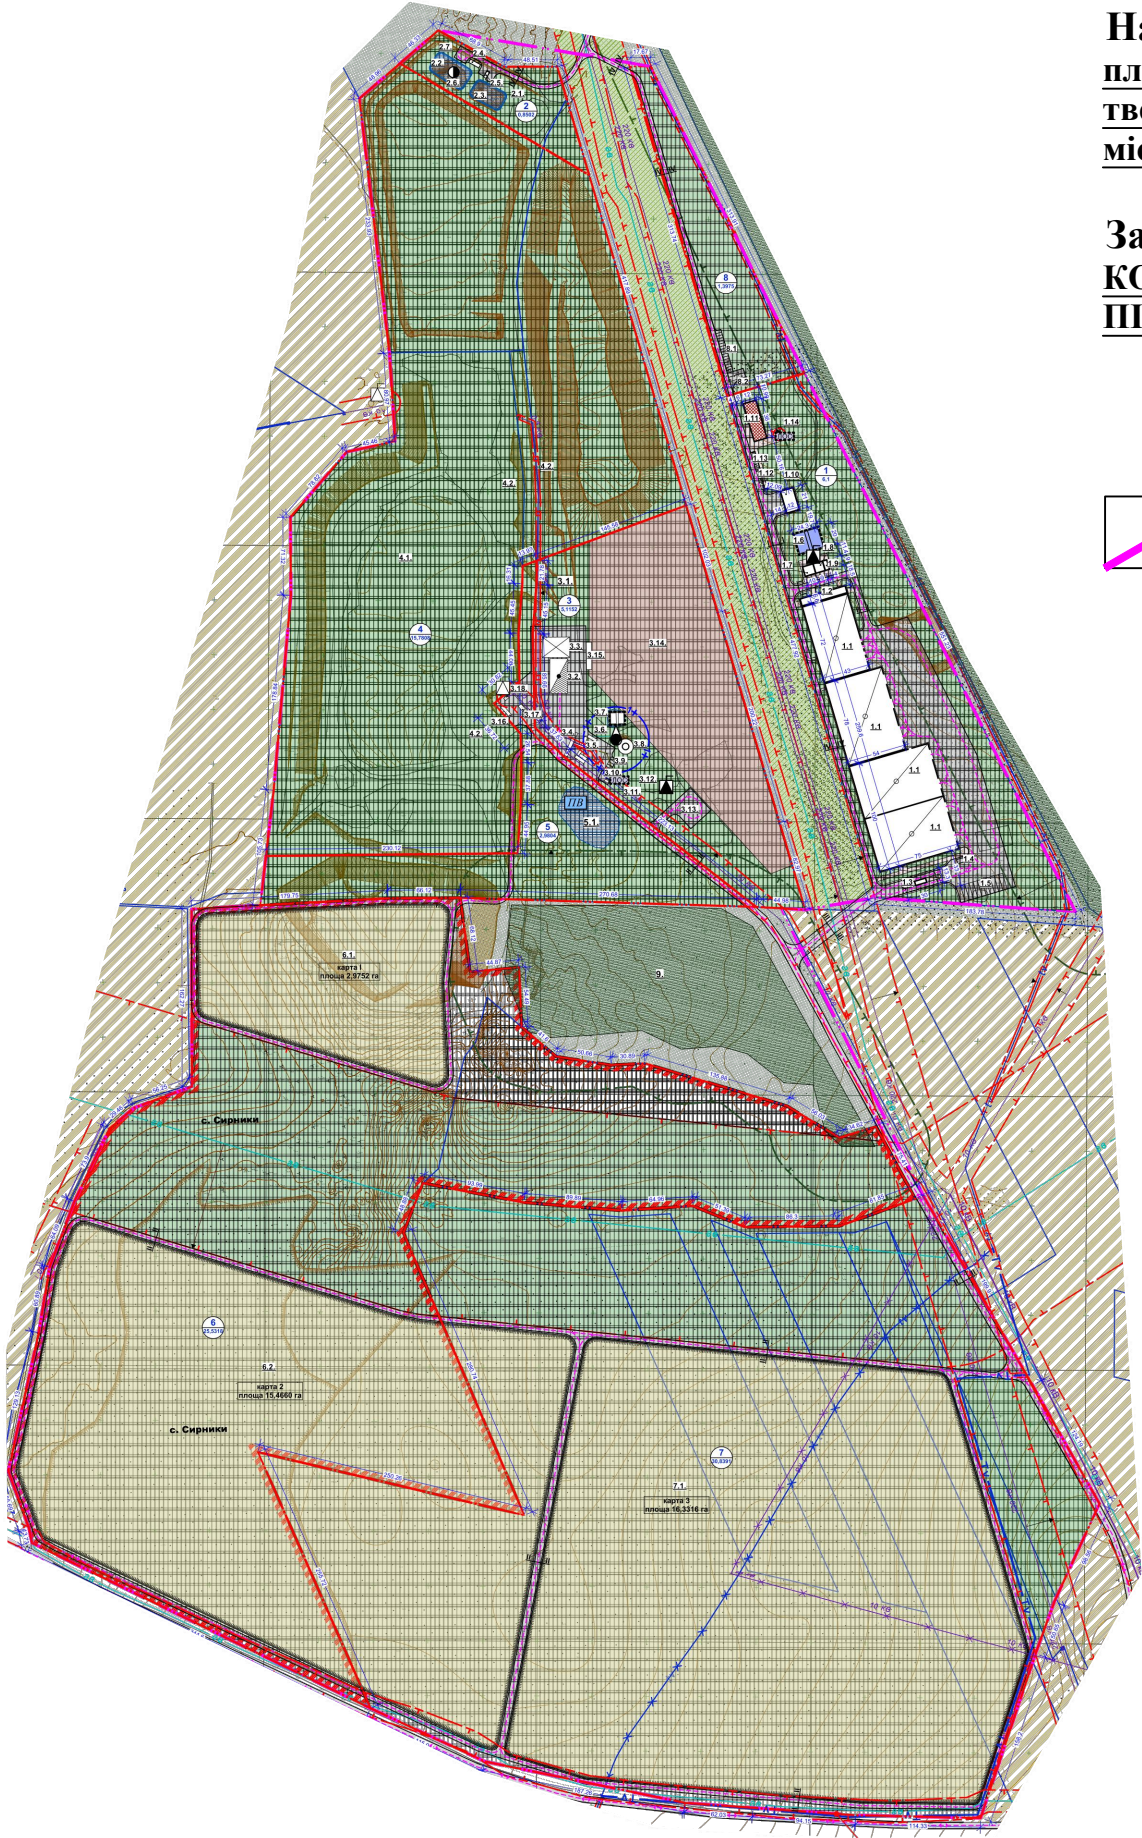

ЗАСТУПНИК МІСЬКОГО ГОЛОВИ,
КЕРУЮЧИЙ СПРАВАМИ ВИКОНКОМУ _____ **ЮРІЙ ВЕРБИЧ**

	Департамент містобудування, земельних ресурсів та реклами			
	Виконав	Куліш Д.Р.		
	Перевірив	Сеник А.Я.		