

ПЛАН
земельної ділянки


Додаток до рішення міської ради
№ _____ від "___" "___" 202__ р.

Кадастровий номер: 0722881000:01:001:0231
Місце розташування: Волинська область,
Луцький район, с. Боголюби
Землекористувач:
комунальне підприємство «Луцькводоканал»

Ситуаційний план



☐ - межа с. Боголюби

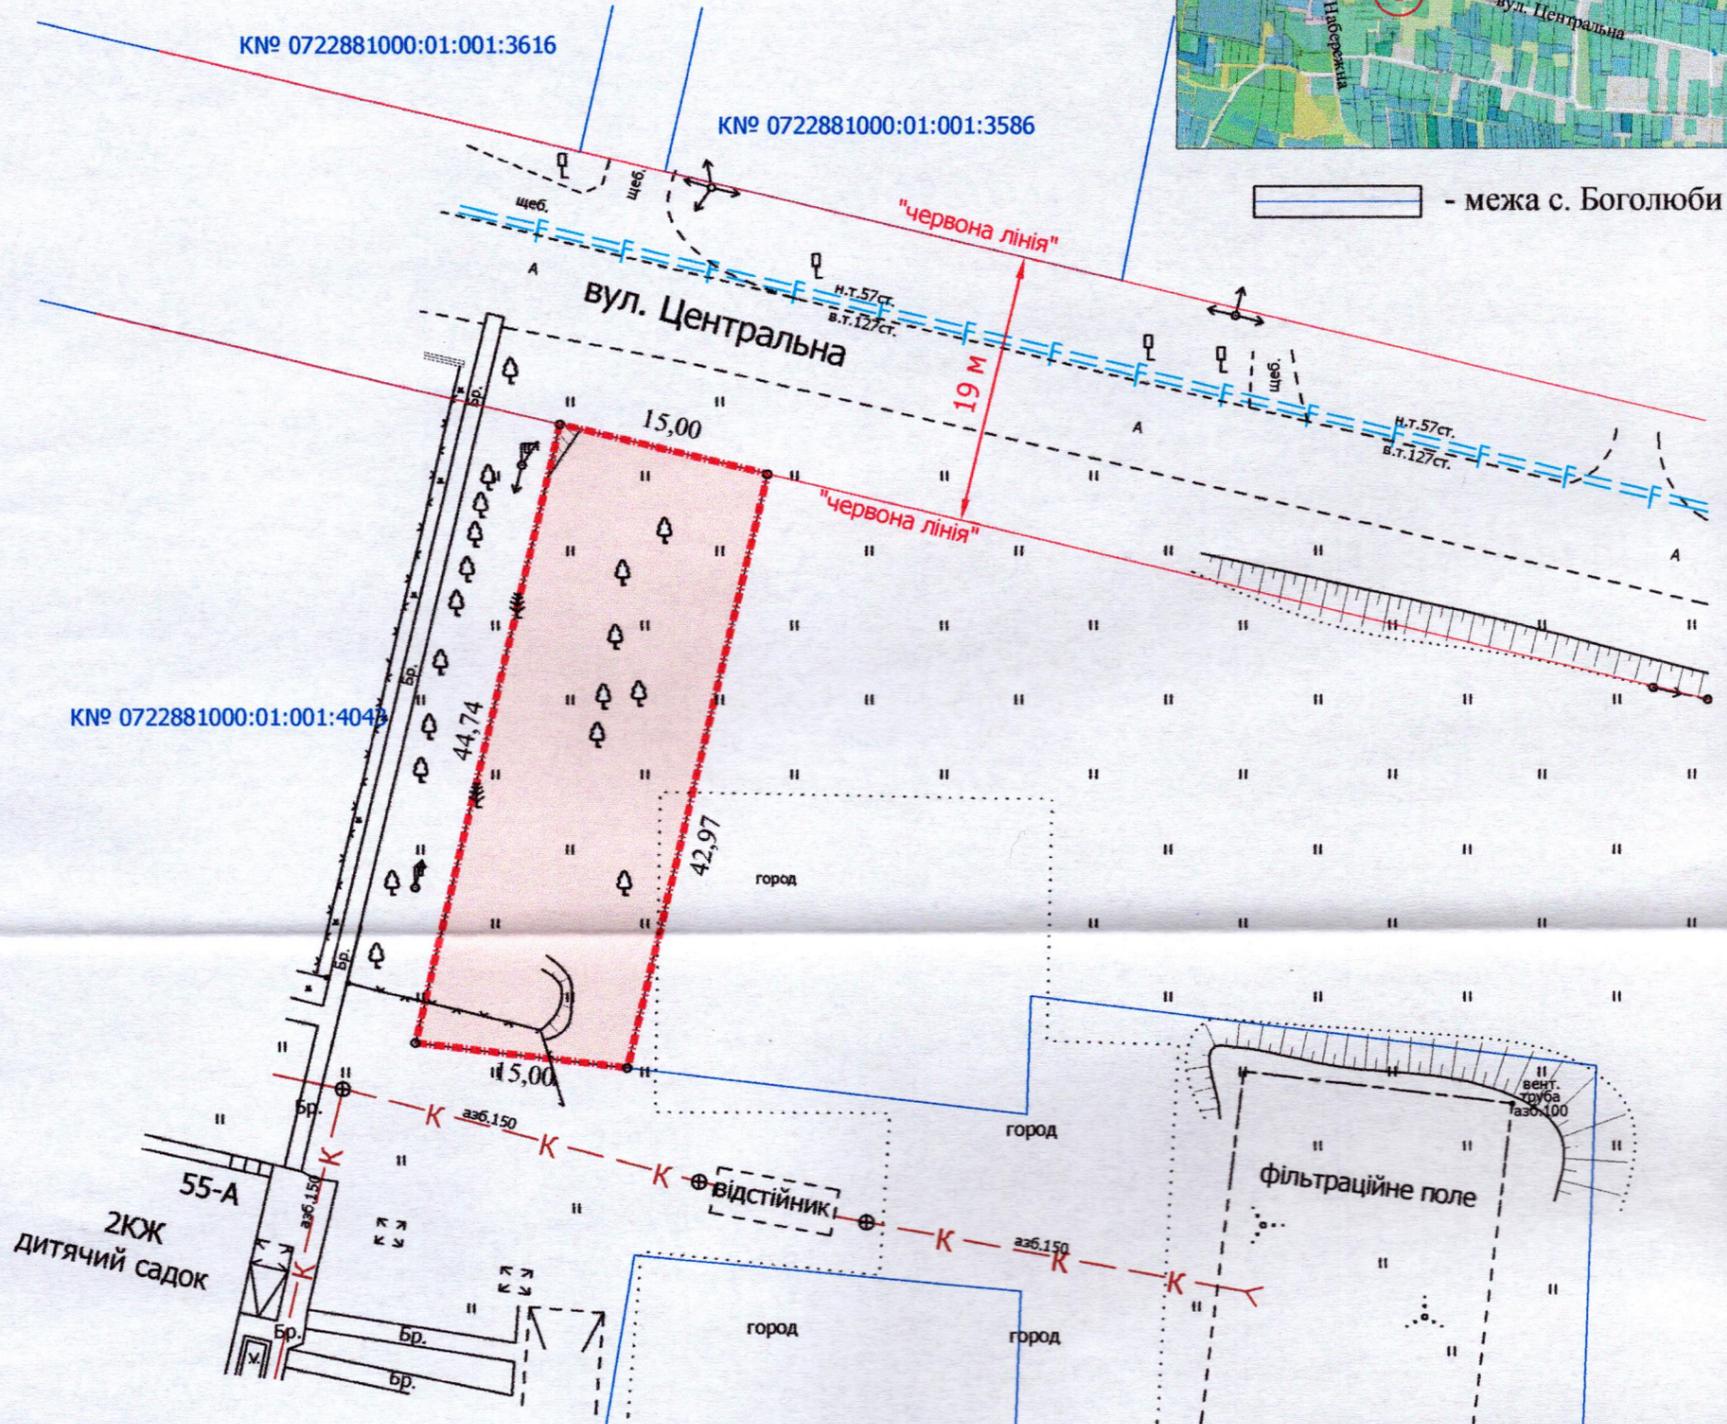

УМОВНІ ПОЗНАЧЕННЯ

- 0,0656 га — земельна ділянка, що надається в постійне користування для розміщення та експлуатації основних, підсобних і допоміжних будівель та споруд технічної інфраструктури (виробництва та розподілення газу, постачання пари та гарячої води, збирання, очищення та розподілення води) - 11.04
- 0,0003 га — обмеження, встановлене щодо використання земельної ділянки [охоронна зона навколо (уздовж) об'єкта енергетичної системи (01.05) - повітряна лінія електропередачі 0,4 кВ]

СЕКРЕТАР МІСЬКОЇ РАДИ _____ **Юрій БЕЗПЯТКО**

Директор	<i>[Підпис]</i>	Завадський В.М.	Масштаб 1: 500	
Перевірив	<i>[Підпис]</i>	Завадський В.М.		
Виконав	<i>[Підпис]</i>	Сілюк О.П.	Площа земельної ділянки (га)	3
ПП «Луцькземресурс» ЗАКАЗНИК ЗЕМЕЛЬНИХ РЕСУРСІВ МИХАЙЛОВИЧ № 002215				в постійне користування (га)
			0,0656	0,0656