

ПЛАН
земельної ділянки


Додаток до рішення міської ради
№ _____ від "___" _____ 202__ р.

Кадастровий номер: 0722881800:01:001:0391

Місце розташування: Волинська область,
Луцький район, с. Забороль

Землекористувач:
комунальне підприємство «Луцькводоканал»

Ситуаційний план

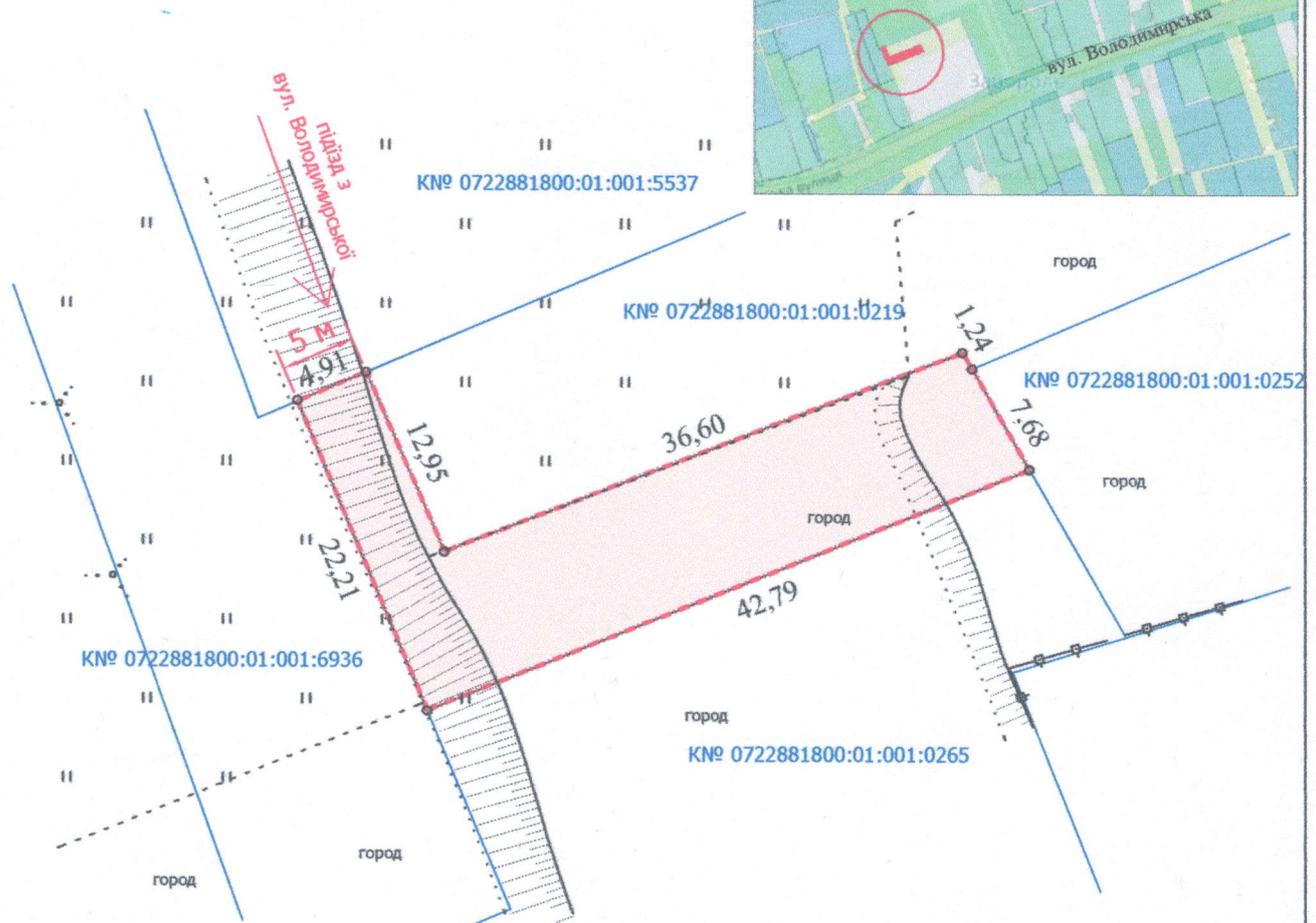

УМОВНІ ПОЗНАЧЕННЯ

0,0450 га — земельна ділянка, що надається в постійне користування для розміщення та експлуатації основних, підсобних і допоміжних будівель та споруд технічної інфраструктури (виробництва та розподілення газу, постачання пари та гарячої води, збирання, очищення та розподілення води) - 11.04

СЕКРЕТАР МІСЬКОЇ РАДИ _____ **Юрій БЕЗПЯТКО**

Директор	<i>[Signature]</i>	Завадський В.М.	Масштаб 1: 250	
Перевірив	<i>[Signature]</i>	Завадський В.М.		
Виконав	<i>[Signature]</i>	Кунц О.Ю.	Площа земельної ділянки (га)	З них
ПП «Луцькземресурс»				в постійне користування (га)
			0,0450	0,0450