


Кадастровий №: 0710100000:21:003:0087

Місце розташування: м. Луцьк, вул. Державності, 4

Землекористувач: громадянка Загладько Ярослава Яківна

Ситуаційний план

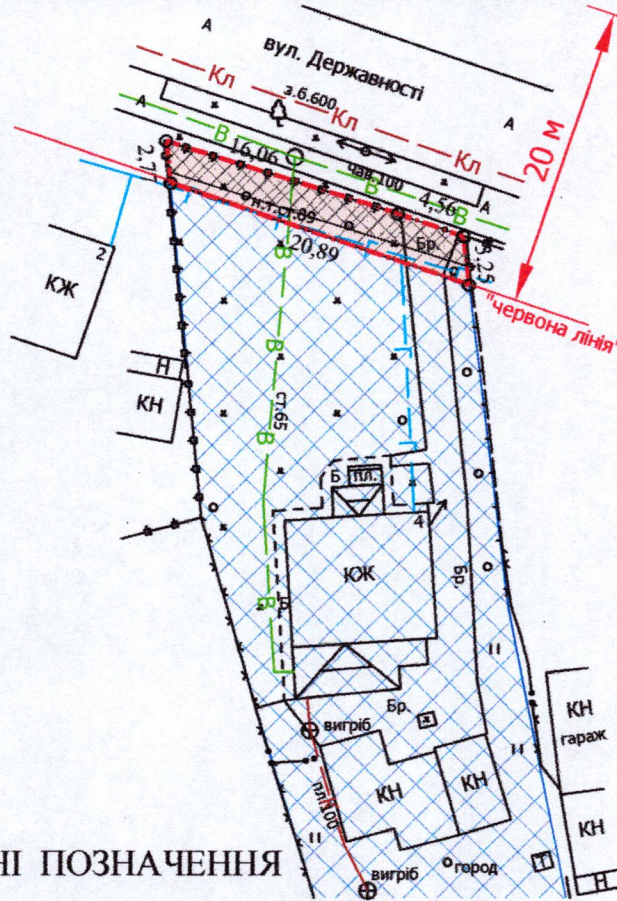

УМОВНІ ПОЗНАЧЕННЯ

- 0,0058 га** — земельна ділянка, що надається в оренду в межах "червоних ліній" для обслуговування жилого будинку, господарських будівель і споруд [02.01 - для будівництва і обслуговування житлового будинку, господарських будівель і споруд (присадибна ділянка)]
- 0,0058 га** — земельна ділянка, що була надана в оренду гр. Загладько Я.Я. згідно з договором оренди землі від 06.02.2012 за № 071010004000358
- 0,0968 га** — земельна ділянка у власності гр. Загладько Я.Я., згідно з Державним актом на право власності на земельну ділянку від 06.02.2012 за № 071010001000999 (Серія ЯК № 056218), для будівництва та обслуговування жилого будинку, господарських будівель та споруд
- 0,0039 га** — обмеження, встановлене щодо використання земельної ділянки [охоронна зона навколо (уздовж) об'єкта зв'язку (01.04) - повітряна лінія електронної комунікаційної мережі]
- 0,0058 га** — обмеження, встановлене щодо використання земельної ділянки [охоронна зона навколо інженерних комунікацій (01.08) - водопровід, газопровід]
- 0,0058 га** — обмеження, встановлене щодо використання земельної ділянки [території в червоних лініях (06.01.1)]

СЕКРЕТАР МІСЬКОЇ РАДИ _____

Катерина ШКЛЬОДА

Директор	<i>В.М. Завадський</i>	Завадський В.М.	Масштаб 1: 500	
Перевірив	<i>В.М. Завадський</i>	Завадський В.М.		
Виконав	<i>О.П. Сілюк</i>	Сілюк О.П.	Площа земельної ділянки (га)	З них
РЕСУРС ЦН «Луцькземресурс»				0,0058