

ПЛАН
земельної ділянки

Додаток до рішення міської ради
№ _____ від "___" _____ 202__ р.



Обліковий номер частини земельної ділянки, на яку поширюється дія договору суборенди : 0710100000:22:066:0096:0000:00000001

Місце розташування: м. Луцьк, вул. Кравчука, 44-А

Орендар: ТОВАРИСТВО З ОБМЕЖЕНОЮ ВІДПОВІДАЛЬНІСТЮ
«ФОРМУЛА» ЛТД

Суборендар: фізична особа-підприємець Веніславська Наталія Вікторівна

Ситуаційний план

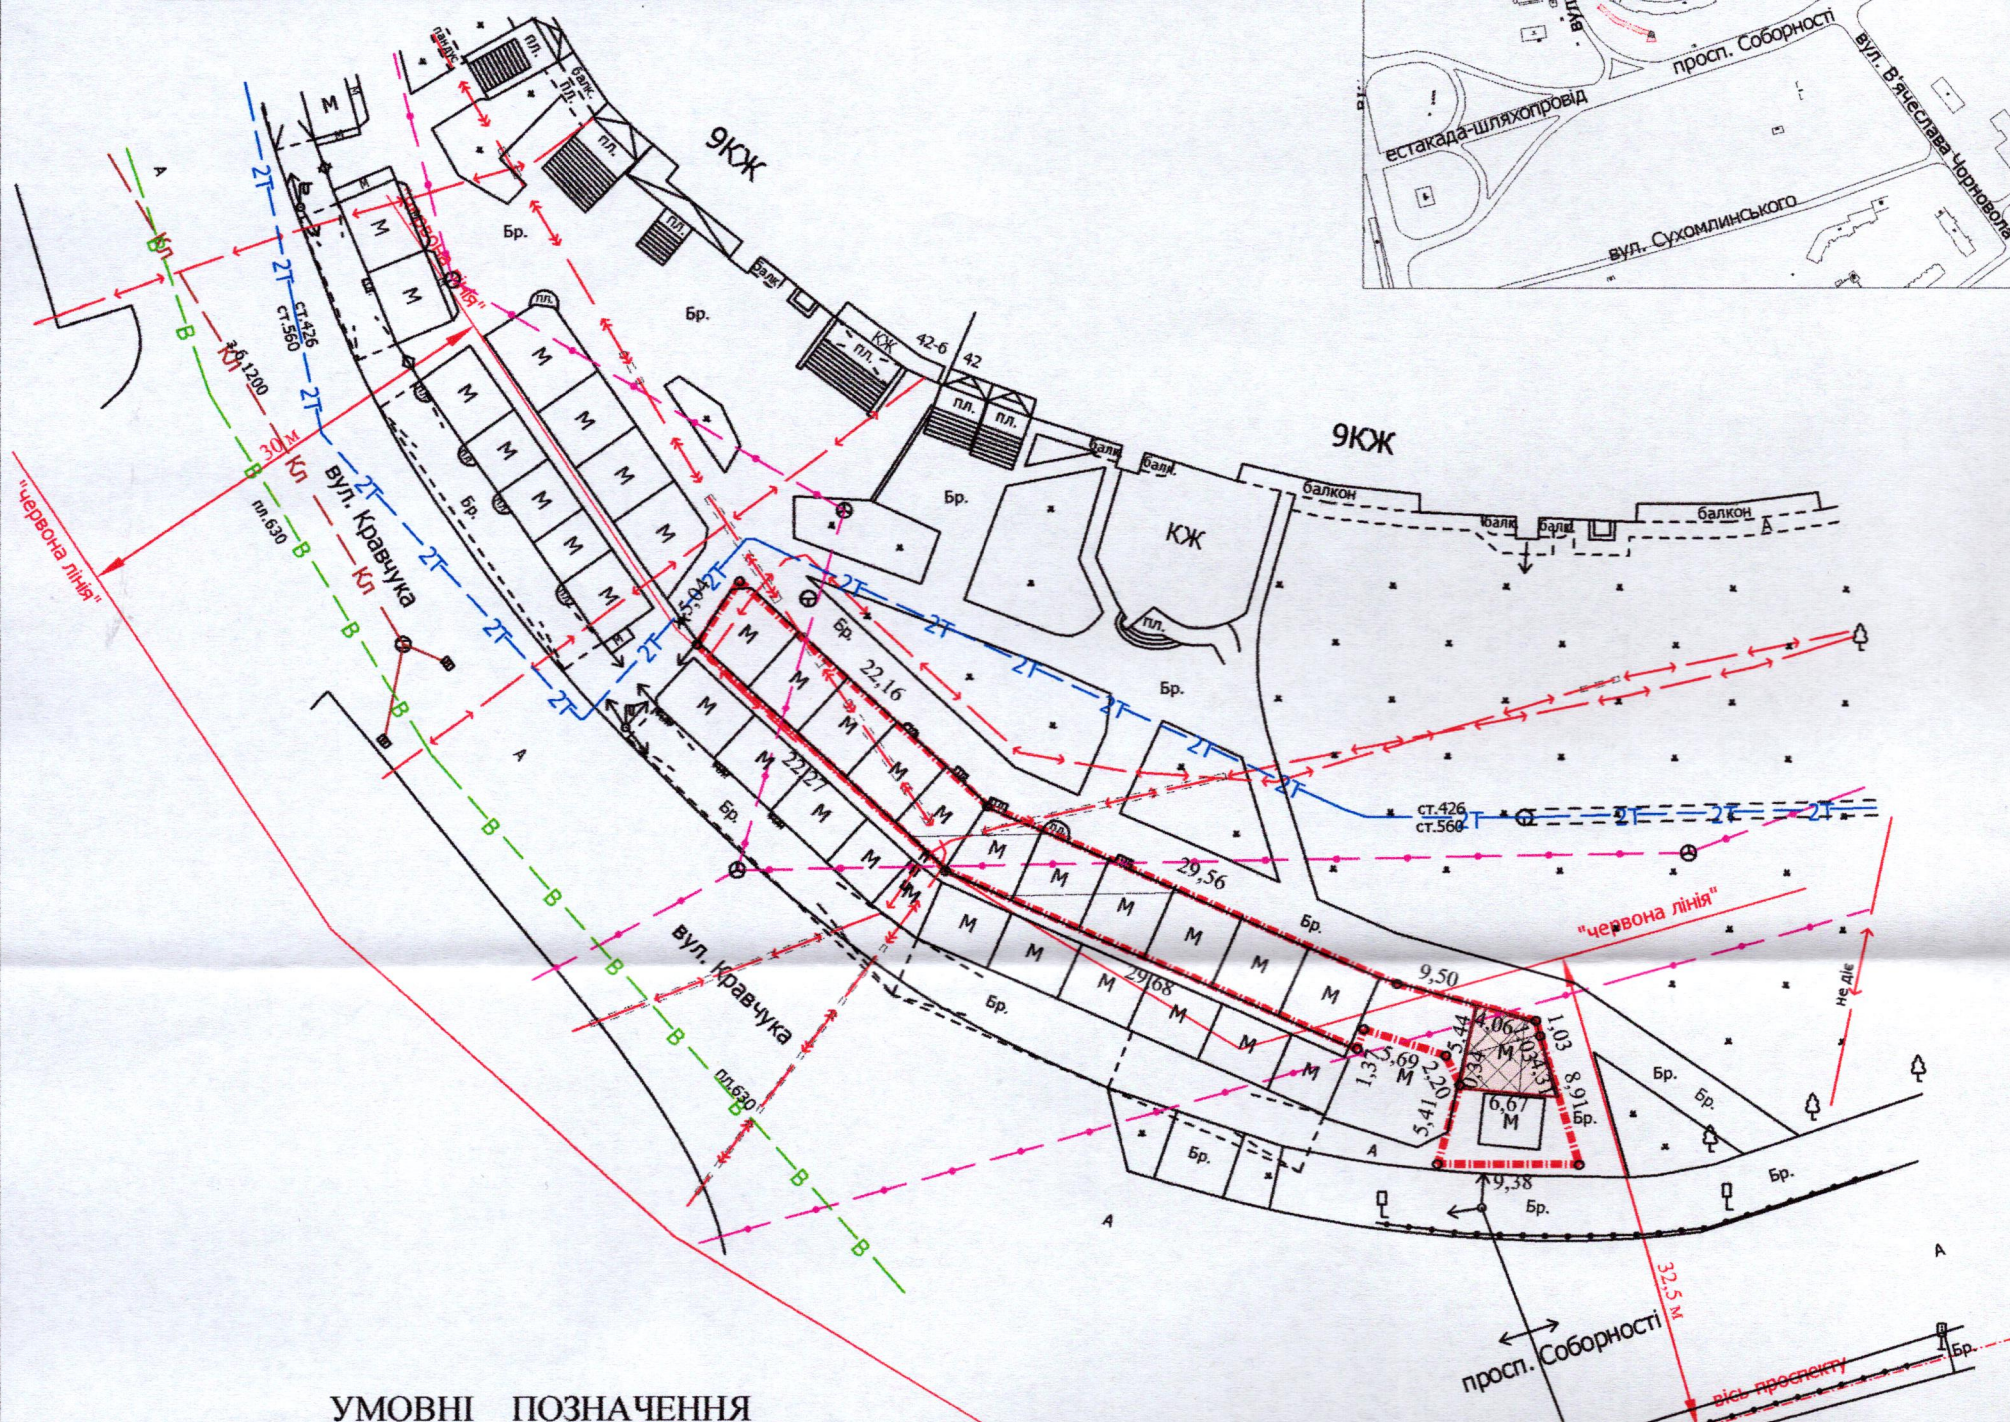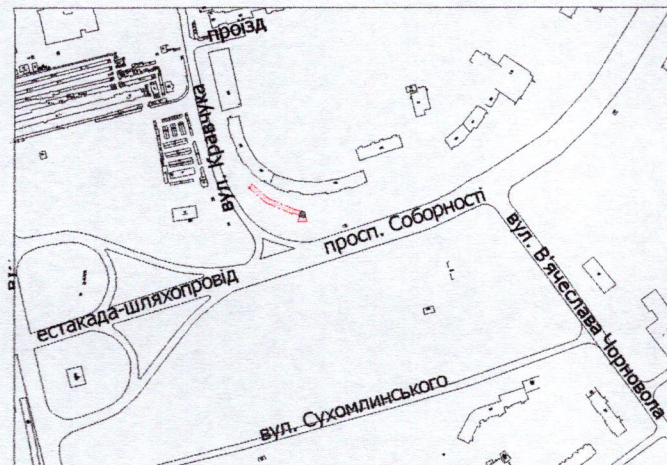

УМОВНІ ПОЗНАЧЕННЯ

- 0,0028 га** — частина орендованої земельної ділянки, що передається в суборенду фізичній особі-підприємцю Веніславській Наталії Вікторівні для обслуговування торгового павільйону (03.07 - для будівництва та обслуговування будівель торгівлі)
- 0,0348 га** — земельна ділянка, що надана в оренду ТзОВ «ФОРМУЛА» ЛТД (право оренди зареєстровано в Державному реєстрі речових прав на нерухоме майно 31.03.2025, номер запису про інше речове право: 7652272), відповідно до додаткової угоди № 3 про поновлення договору оренди землі від 25.02.2025
- 0,0009 га** — обмеження, встановлене щодо використання земельної ділянки [охоронна зона навколо (уздовж) об'єкта зв'язку (01.04) - підземна кабельна лінія електронної комунікаційної мережі]
- 0,0019 га** — обмеження, встановлене щодо використання земельної ділянки [охоронна зона навколо (уздовж) об'єкта енергетичної системи (01.05) - повітряна лінія електропередачі]
- 0,0028 га** — обмеження, встановлене щодо використання земельної ділянки [території в червоних лініях (06.01.1)]

СЕКРЕТАР МІСЬКОЇ РАДИ _____

Катерина ШКЛЬОДА

Директор	Завадський В.М.	Масштаб 1: 500	
Перевірив	Завадський В.М.		
Виконав	Кунц О.Ю.	Загальна площа земельної ділянки (га)	З них в суборенду (га)
ПП «Луцькземресурс» ЗАВАДСЬКИЙ ВАСИЛІЙ № 002215 32964244			