

**ПЛАН
земельної ділянки**



Додаток до рішення міської ради
№ _____ від "___" _____ 202_ р.

Кадастровий номер: 0722881800:01:001:6158

Місце розташування: Волинська область, Луцький район,
с. Забороль

Землекористувач: громадянин Літушко Андрій Олександрович

Ситуаційна схема

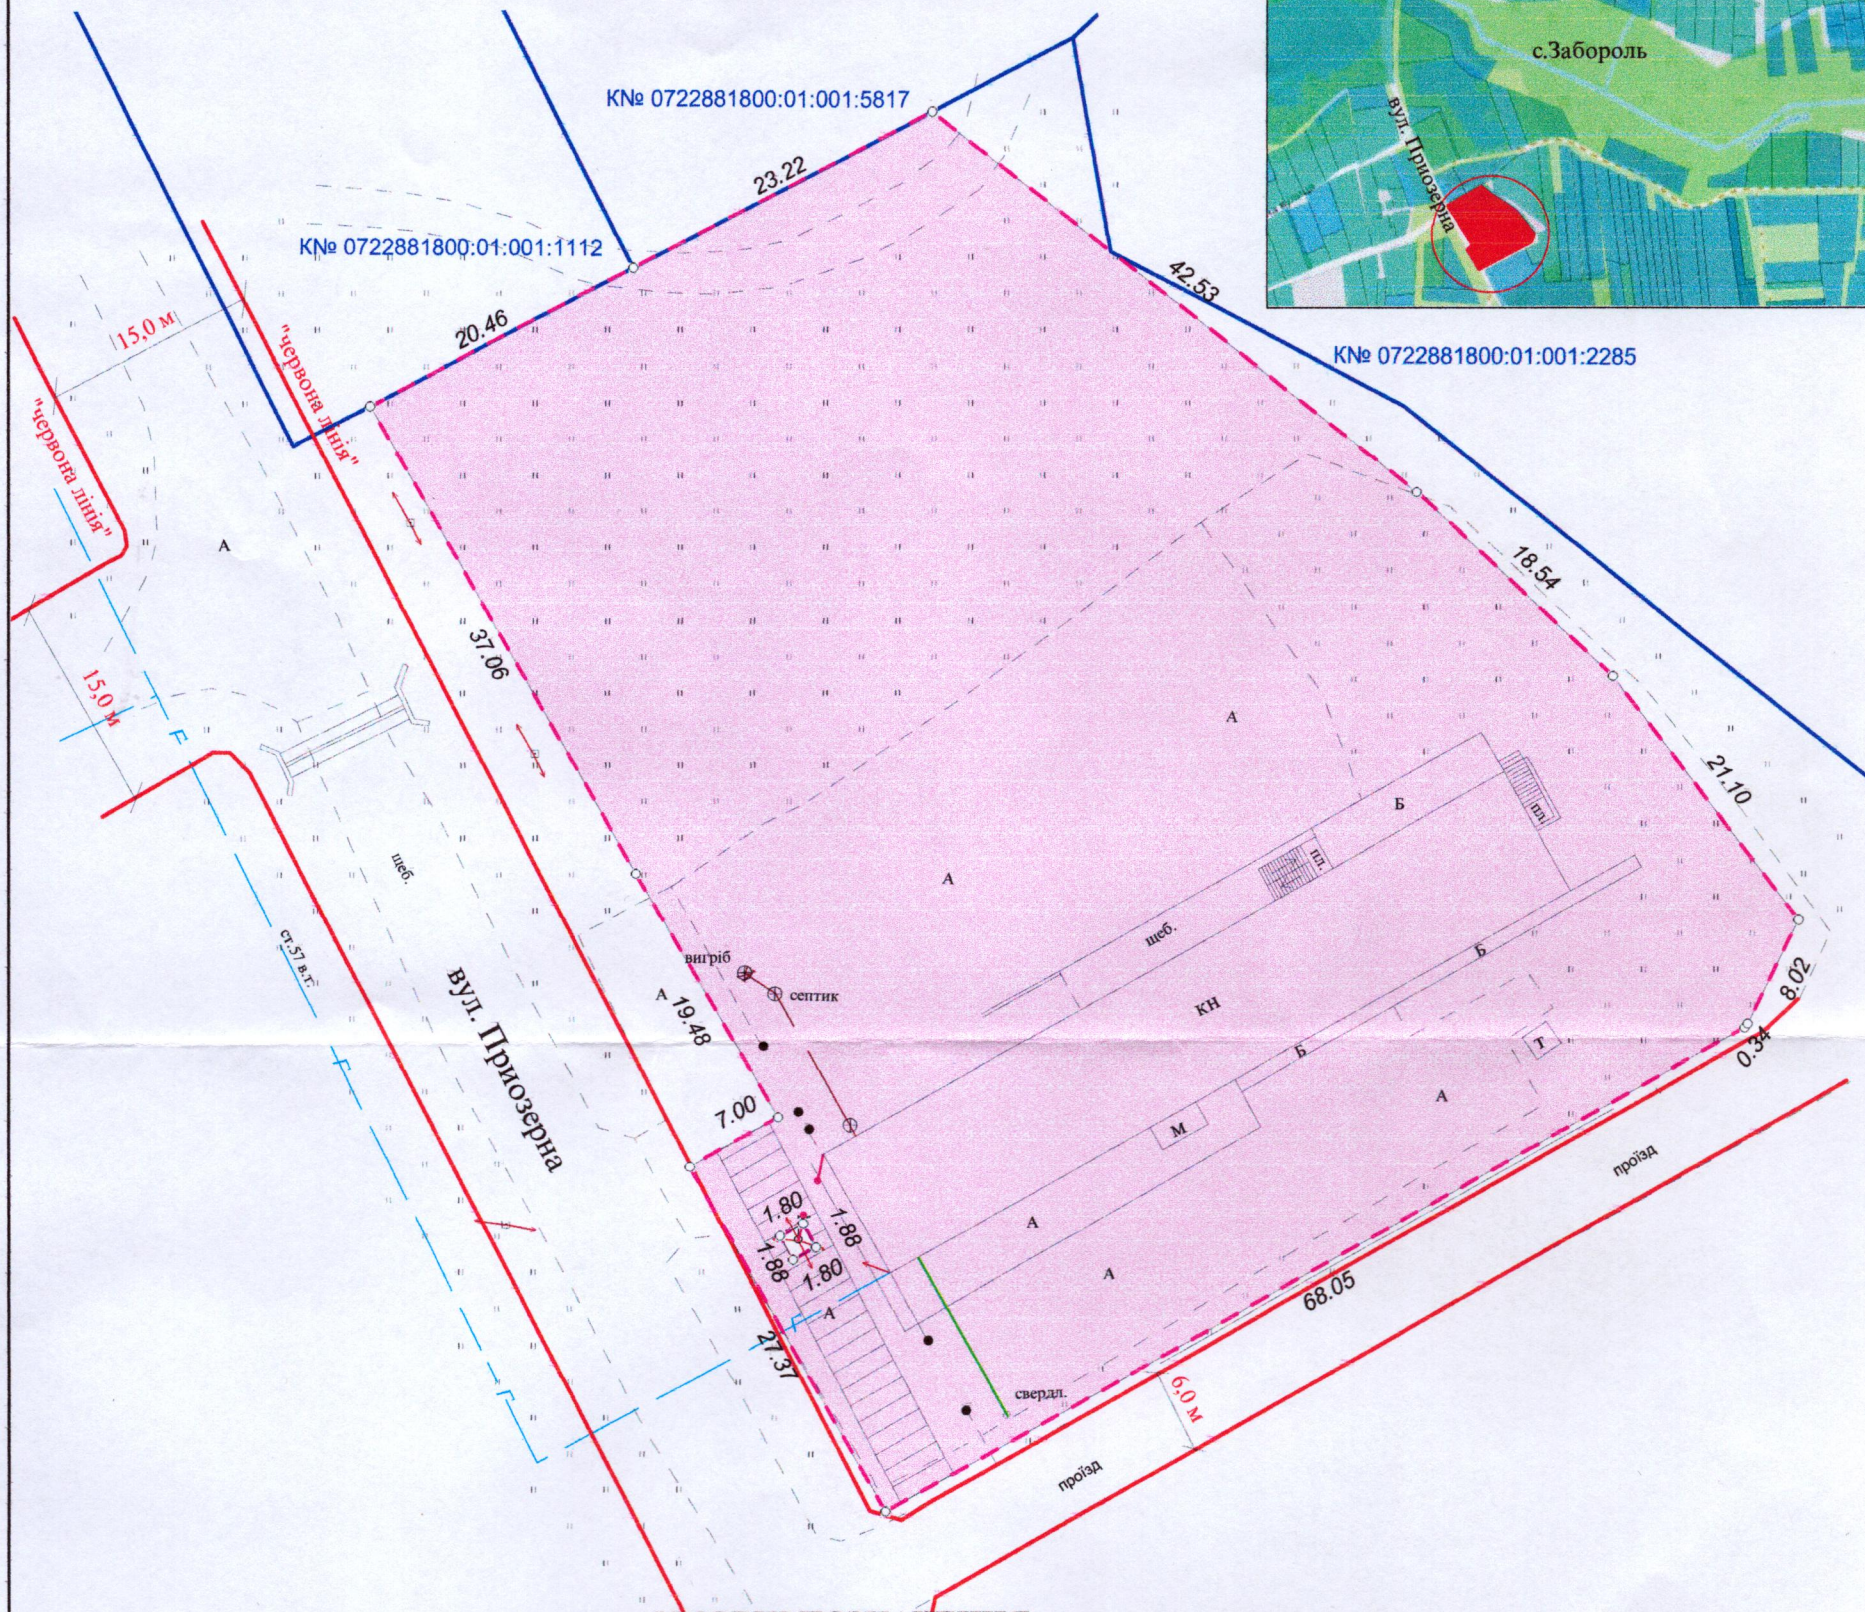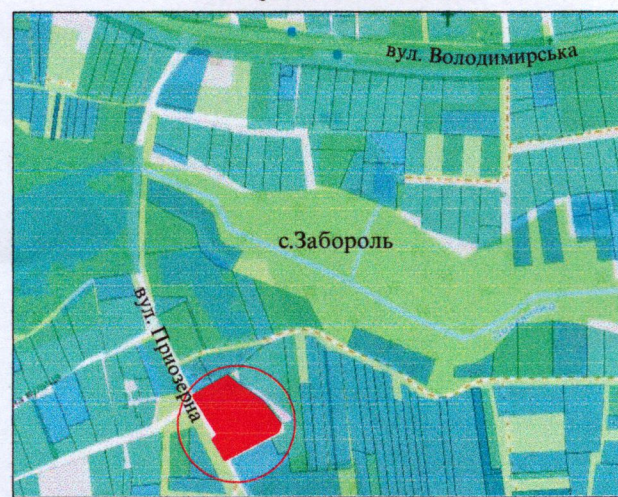

УМОВНІ ПОЗНАЧЕННЯ

- 0,5048 га - земельна ділянка, що надається у власність, шляхом викупу, цільовим призначенням: для будівництва та обслуговування адміністративних будинків, офісних будівель компаній, які займаються підприємницькою діяльністю, пов'язаною з отриманням прибутку - 03.10
- 0,5048 га - земельна ділянка Луцької міської територіальної громади в особі Луцької міської ради, право зареєстроване в Державному реєстрі речових прав на нерухоме майно від 17.07.2025, номер відомостей про речове право: 60794260
- 0,0110 га - обмеження, встановлене щодо використання земельної ділянки [охоронна зона навколо (уздовж) об'єкта енергетичної системи (01.05) - повітряна лінія електропередачі]

СЕКРЕТАР МІСЬКОЇ РАДИ

Катерина ШКЛЬОДА

Підприємець РОМАНЮК ЮРІЙ МИКОЛАЙОВИЧ ФІЗИЧНА ОСОБА-ПІДПРИЄМЕЦЬ Романюк Юрій Миколайович	Масштаб 1 : 500	
	Площа земельної ділянки (га)	3 них у власність шляхом викупу (га)
0,5048	0,5048	