

ПЛАН
земельної ділянки

Кадастровий номер: 0710100000:21:003:0057

Місце розташування: м. Луцьк, вул. Ковельська, 126

Землевласник:

Луцька міська територіальна громада, в особі Луцької міської ради

Землекористувачі:

громадянин Гаврилюк Володимир Васильович



громадянка Сухачевська Тетяна Василівна

громадянка Федеративної Республіки Німеччина

Биков Ангеліна

Додаток до рішення міської ради
№ _____ від "___" _____ 20__ р.

Ситуаційна схема

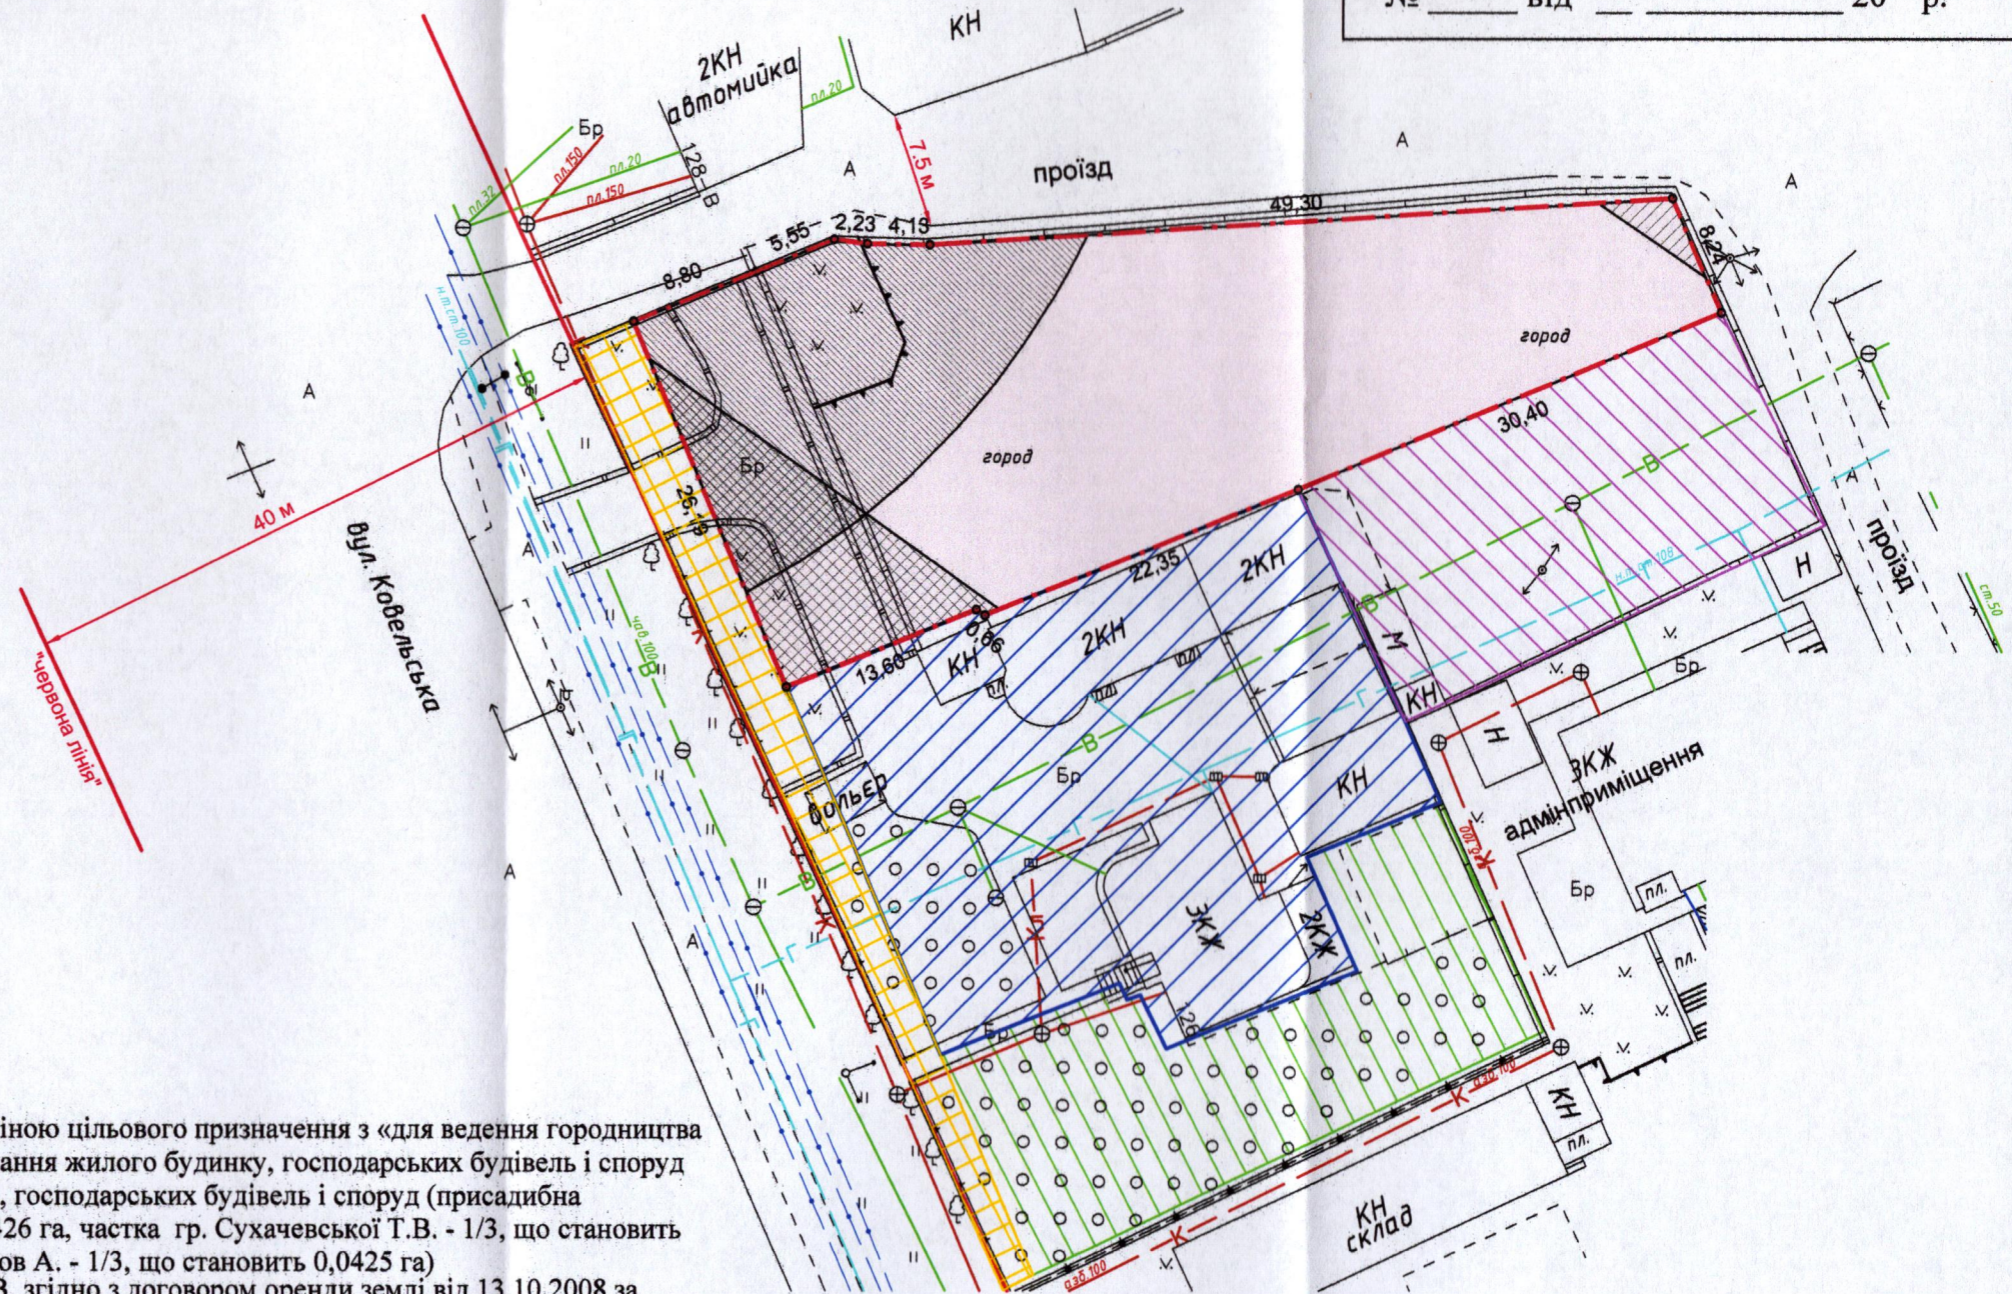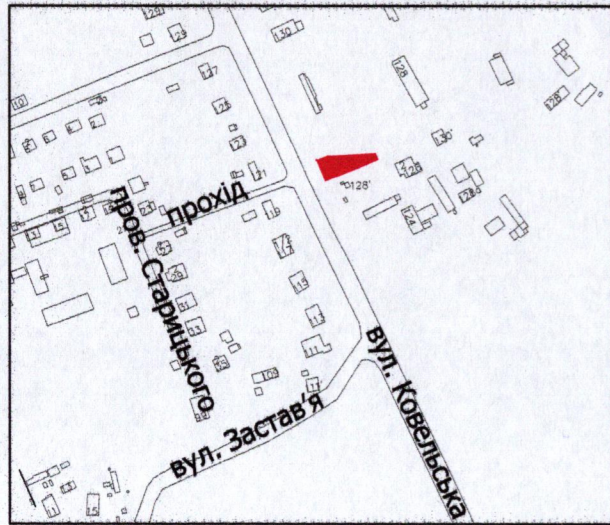

УМОВНІ ПОЗНАЧЕННЯ

- 0,1277 га** — земельна ділянка, що планується до відведення в оренду із зміною цільового призначення з «для ведення городництва (01.07 - для городництва)» на «для будівництва та обслуговування жилого будинку, господарських будівель і споруд [02.01 - для будівництва і обслуговування житлового будинку, господарських будівель і споруд (присадибна ділянка)]» (частка гр. Гаврилюка В.В. - 1/3, що становить 0,0426 га, частка гр. Сухачевської Т.В. - 1/3, що становить 0,0426 га, частка гр. Федеративної Республіки Німеччина Биков А. - 1/3, що становить 0,0425 га)
- 0,1277 га** — земельна ділянка, що була надана в оренду гр. Гаврилюку В.В. згідно з договором оренди землі від 13.10.2008 за № 040807700447
- 0,1000 га** — земельна ділянка гр. Гаврилюка В.В., гр. Сухачевської Т.В., гр. Федеративної Республіки Німеччина Биков А., право власності на яку зареєстровано в Державному реєстрі речових прав на нерухоме майно 23.07.2024, 30.09.2024, номери відомостей про речове право: 55969088, 55969132, 56900096 відповідно, для будівництва і обслуговування житлового будинку, господарських будівель і споруд (присадибна ділянка)
- 0,1277 га** — обмеження, встановлене щодо використання земельної ділянки [зона охорони археологічного культурного шару (01.02.4)]
- 0,0013 га** — обмеження, встановлене щодо використання земельної ділянки [охоронна зона навколо (уздовж) об'єкта енергетичної системи (01.05) - повітряна лінія електропередачі]
- 0,0172 га** — обмеження, встановлене щодо використання земельної ділянки [другий пояс зони санітарної охорони джерел та об'єктів централізованого питного водопостачання (обмеження) (02.01.2)]
- 0,0385 га** — обмеження, встановлене щодо використання земельної ділянки [санітарно-захисна зона навколо (уздовж) об'єкта (03.01)]
- 0,0497 га** — землекористування гр. Гаврилюка В.В., гр. Сухачевської Т.В., гр. Федеративної Республіки Німеччина Биков А.
- 0,0503 га** — землекористування гр. Гаврилюка В.В., гр. Сухачевської Т.В., гр. Федеративної Республіки Німеччина Биков А.
- 0,0210 га** — землекористування гр. Гаврилюка В.В., гр. Сухачевської Т.В., гр. Федеративної Республіки Німеччина Биков А.

СЕКРЕТАР МІСЬКОЇ РАДИ Катерина ШКЛЬОДА

Директор Відповідальний за якість робіт Олександр Степанович Ляшук Фізична особа-підприсемч Ляшук Олександр Степанович	Ляшук О.С.	Масштаб 1: 500
	Ляшук О.С.	
Площа земельної ділянки (га)	3 них в оренду (із зміною цільового призначення) (га)	
0,1277	0,1277	