

ПЛАН
земельної ділянки

Кадастровий номер: 0710100000:21:003:0059



Місце розташування: м. Луцьк, вул. Ковельська, 126

Землевласник:
Луцька міська територіальна громада, в особі Луцької міської ради

Землекористувачі:
громадянин Гаврилюк Володимир Васильович
громадянка Сухачевська Тетяна Василівна
громадянка Федеративної Республіки Німеччина
Биков Ангеліна

Додаток до рішення міської ради
№ _____ від "___" _____ 20__ р.

Ситуаційна схема

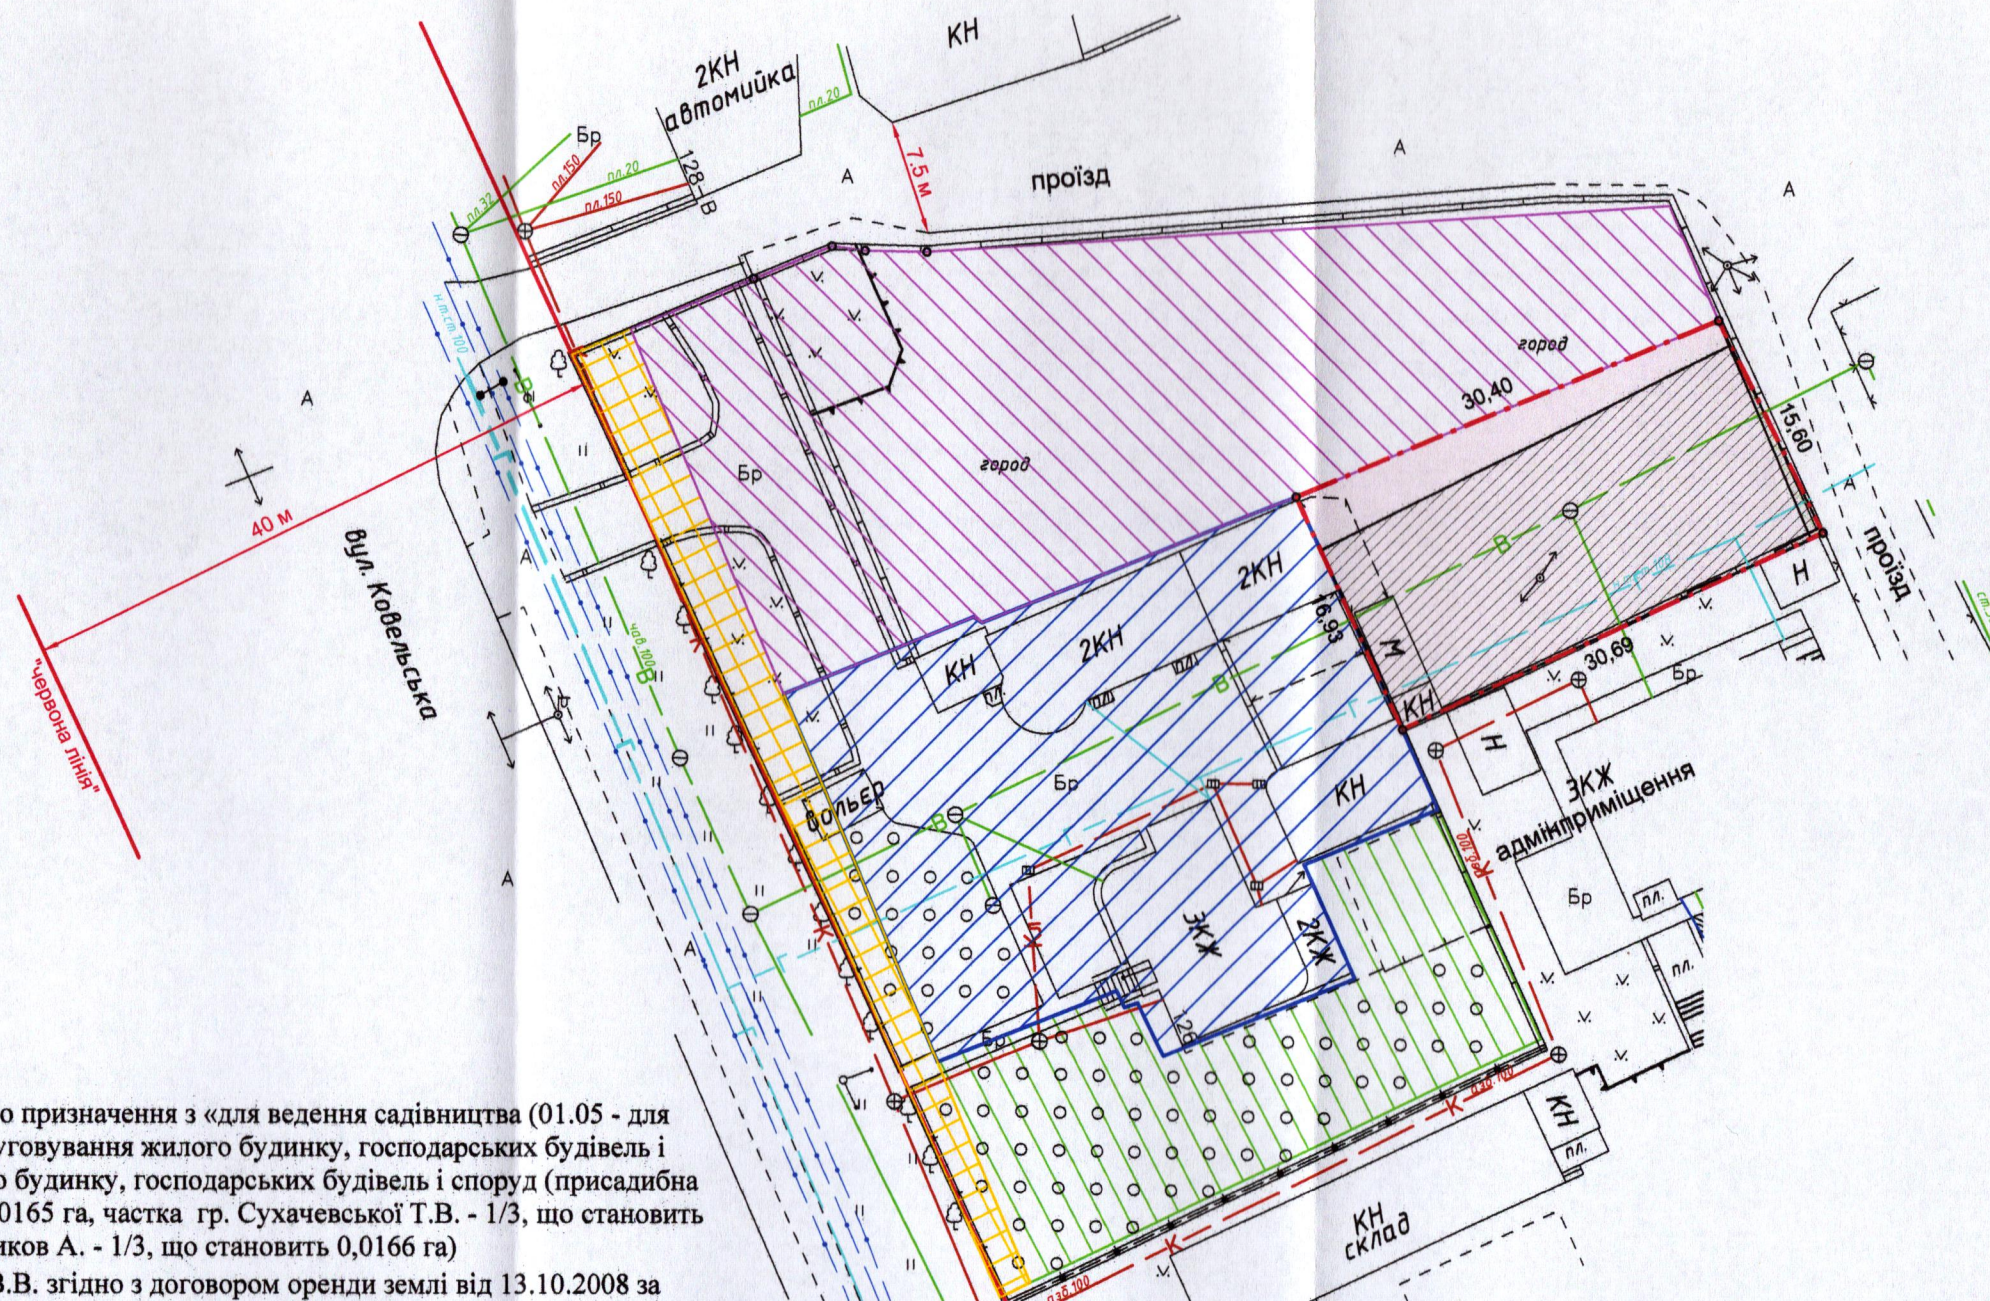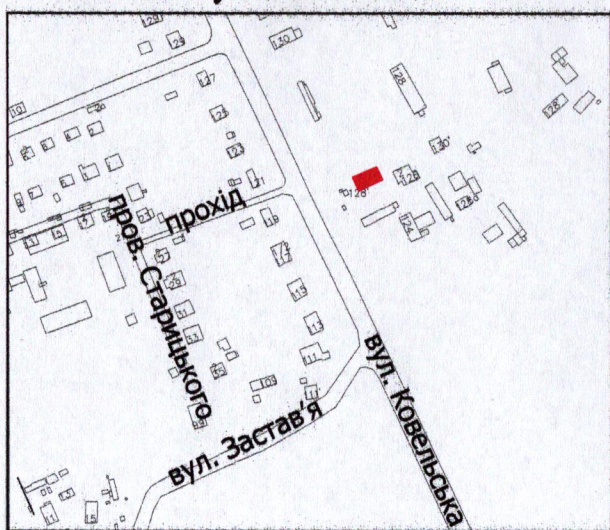

УМОВНІ ПОЗНАЧЕННЯ

- 0,0497 га** — земельна ділянка, що надається в оренду із зміною цільового призначення з «для ведення садівництва (01.05 - для індивідуального садівництва)» на «для будівництва та обслуговування жилого будинку, господарських будівель і споруд [02.01 - для будівництва і обслуговування житлового будинку, господарських будівель і споруд (присадибна ділянка)]» (частка гр. Гаврилюка В.В. - 1/3, що становить 0,0165 га, частка гр. Сухачевської Т.В. - 1/3, що становить 0,0166 га, частка гр. Федеративної Республіки Німеччина Биков А. - 1/3, що становить 0,0166 га)
- 0,0497 га** — земельна ділянка, що була надана в оренду гр. Гаврилюку В.В. згідно з договором оренди землі від 13.10.2008 за № 040807700444
- 0,1000 га** — земельна ділянка гр. Гаврилюка В.В., гр. Сухачевської Т.В., гр. Федеративної Республіки Німеччина Биков А., право власності на яку зареєстровано в Державному реєстрі речових прав на нерухоме майно 23.07.2024, 30.09.2024, номери відомостей про речове право: 55969088, 55969132, 56900096 відповідно, для будівництва і обслуговування житлового будинку, господарських будівель і споруд (присадибна ділянка)
- 0,0497 га** — обмеження, встановлене щодо використання земельної ділянки [зона охорони археологічного культурного шару (01.02.4)]
- 0,0007 га** — обмеження, встановлене щодо використання земельної ділянки [охоронна зона навколо (уздовж) об'єкта енергетичної системи (01.05) - повітряна лінія електропередачі]
- 0,0407 га** — обмеження, встановлене щодо використання земельної ділянки [охоронна зона навколо інженерних комунікацій (01.08) - водопровід, газопровід, каналізація]
- 0,1277 га** — землекористування гр. Гаврилюка В.В., гр. Сухачевської Т.В., гр. Федеративної Республіки Німеччина Биков А.
- 0,0503 га** — землекористування гр. Гаврилюка В.В., гр. Сухачевської Т.В., гр. Федеративної Республіки Німеччина Биков А.
- 0,0210 га** — землекористування гр. Гаврилюка В.В., гр. Сухачевської Т.В., гр. Федеративної Республіки Німеччина Биков А.

СЕКРЕТАР МІСЬКОЇ РАДИ

Катерина ШКЛЬОДА

| | | |
|---|---|----------------|
| Директор Відповідальний за якість робіт Олександр Степанович Фізична особа-підприємець Ляшук Олександр Степанович | Ляшук О.С. | Масштаб 1: 500 |
| | Ляшук О.С. | |
| Площа земельної ділянки (га) | 3 них в оренду (із зміною цільового призначення) (га) | |
| 0,0497 | 0,0497 | |