

ПЛАН
земельної ділянки



Кадастровий номер: 0710100000:22:138:0032

Місце розташування: м. Луцьк, вул. Свободи, 2

Землекористувачі: громадянин Сісталуک Валерій Борисович (1/3)
громадянин Сісталук Олександр Борисович (1/3)
громадянка Сісталук Марія Володимирівна (1/3)

Додаток до рішення міської ради
№ _____ від "___" _____ 20__ р.

Ситуаційна схема

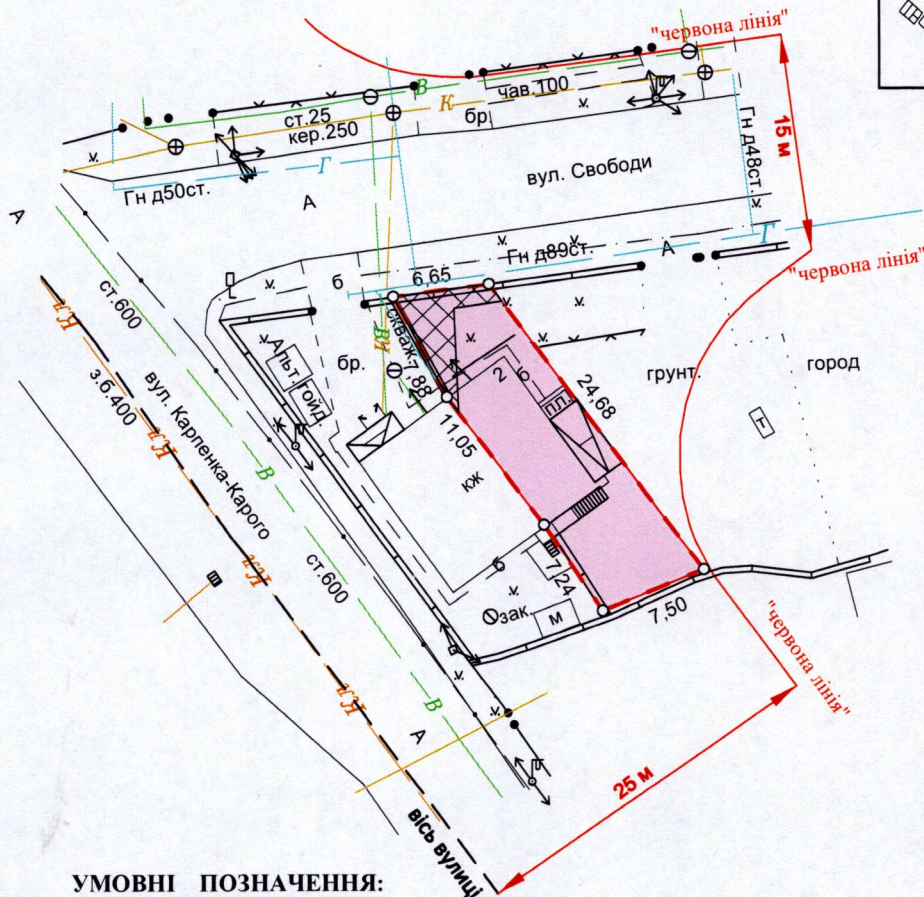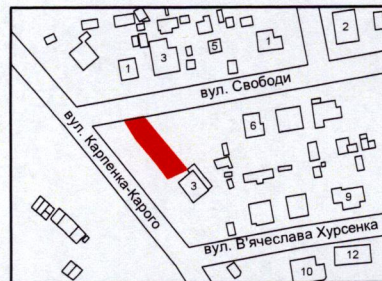

УМОВНІ ПОЗНАЧЕННЯ:

- 0,0175 га — земельна ділянка, що надається в оренду в межах "червоних ліній" для обслуговування жилого будинку, господарських будівель і споруд [02.01 - для будівництва і обслуговування житлового будинку, господарських будівель і споруд (присадибна ділянка)] (частка гр. Сісталука В.Б. - 1/3, що становить 0,0059 га, частка гр. Сісталука О.Б. - 1/3, що становить 0,0058 га, частка гр. Сісталука М.В. - 1/3, що становить 0,0058 га)
- 0,0175 га — земельна ділянка Луцької міської територіальної громади, в особі Луцької міської ради, право власності на яку зареєстровано в Державному реєстрі речових прав на нерухоме майно 09.05.2023, номер відомостей про речове право: 5024973
- 0,0022 га — обмеження, встановлене щодо використання земельної ділянки [охоронна зона навколо інженерних комунікацій (01.08) - водопровід, газопровід, каналізація]
- 0,0175 га — обмеження, встановлене щодо використання земельної ділянки [охоронна зона навколо (уздовж) об'єкта транспорту (01.03)]
- 0,0175 га — обмеження, встановлене щодо використання земельної ділянки [території в червоних лініях (06.01.1)]

СЕКРЕТАР МІСЬКОЇ РАДИ _____

Катерина ШКЛЬОДА

ФОП	Кортоус В.М.	Масштаб 1:500	
Сертифікований інженер-землевпорядник	Кортоус В.М.	Площа земельної ділянки (га)	3 них
ФОП Кортоус В.М.			в оренду (га)
		0,0175	0,0175