

ПЛАН  
земельної ділянки



Додаток до рішення міської ради  
№ \_\_\_\_\_ від " \_\_\_\_ " \_\_\_\_\_ 20\_\_ р.

Кадастровий номер: 0710100000:22:138:0033

Місце розташування: м. Луцьк, вул. Свободи, 2-А

Землекористувач: громадянин Рижук Андрій Петрович

Ситуаційна схема

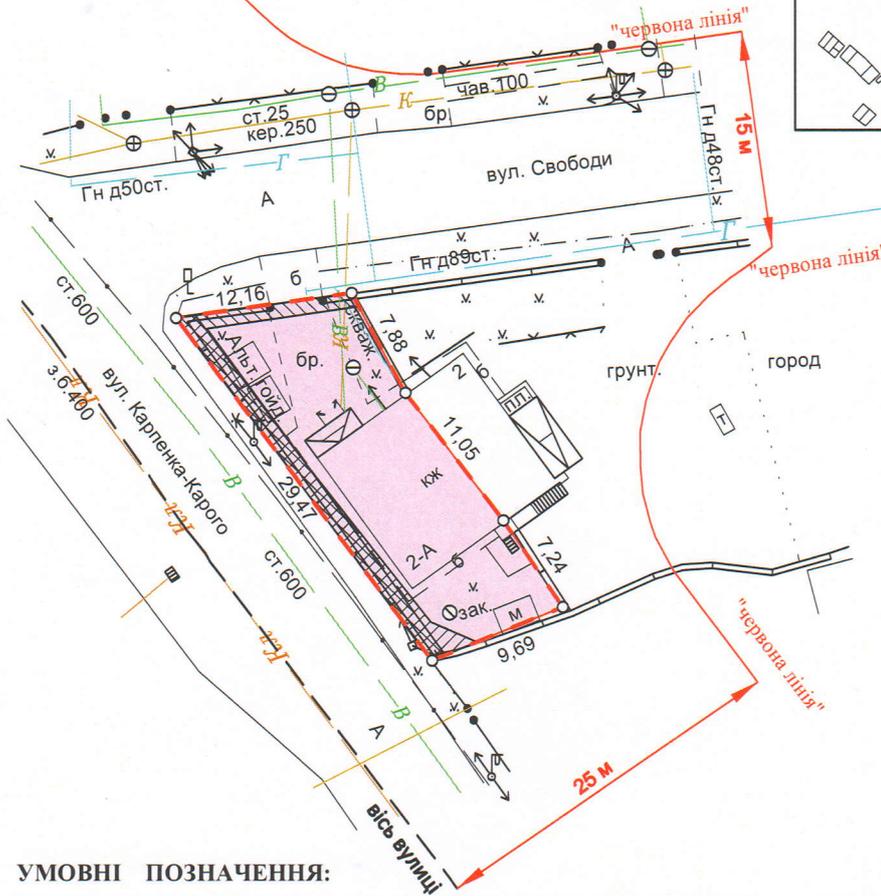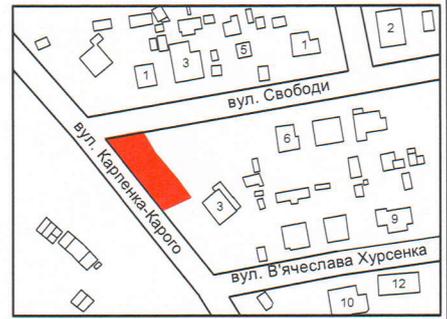

УМОВНІ ПОЗНАЧЕННЯ:

- 0,0274 га — земельна ділянка, що надається в оренду в межах "червоних ліній" для обслуговування жилого будинку, господарських будівель і споруд [02.01 - для будівництва і обслуговування житлового будинку, господарських будівель і споруд (присадибна ділянка)]
- 0,0274 га — земельна ділянка Луцької міської територіальної громади, в особі Луцької міської ради, право власності на яку зареєстровано в Державному реєстрі речових прав на нерухоме майно 09.05.2023, номер відомостей про речове право: 50230780
- 0,0039 га — обмеження, встановлене щодо використання земельної ділянки [охоронна зона навколо (уздовж) об'єкта енергетичної системи (01.05) - повітряна лінія електропередачі]
- 0,0043 га — обмеження, встановлене щодо використання земельної ділянки [охоронна зона навколо інженерних комунікацій (01.08) - водопровід, газопровід]
- 0,0274 га — обмеження, встановлене щодо використання земельної ділянки [охоронна зона навколо (уздовж) об'єкта транспорту (01.03)]
- 0,0274 га — обмеження, встановлене щодо використання земельної ділянки [території в червоних лініях (06.01.1)]

СЕКРЕТАР МІСЬКОЇ РАДИ

Юрій БЕЗПЯТКО



Масштаб 1:500		
Площа	З них	
земельної ділянки (га)	в оренду (га)	
0,0274	0,0274	