

ПЛАН  
земельної ділянки

Додаток до рішення міської ради  
№ \_\_\_\_\_ від "\_\_\_" \_\_\_\_\_ 20\_\_ р.



Кадастровий №: 0710100000:21:109:0054

Місце розташування: м. Луцьк, вул. Монопольна, 87-А

Землекористувач:

громадянин Лісницький Микола Анатолійович

Ситуаційна схема

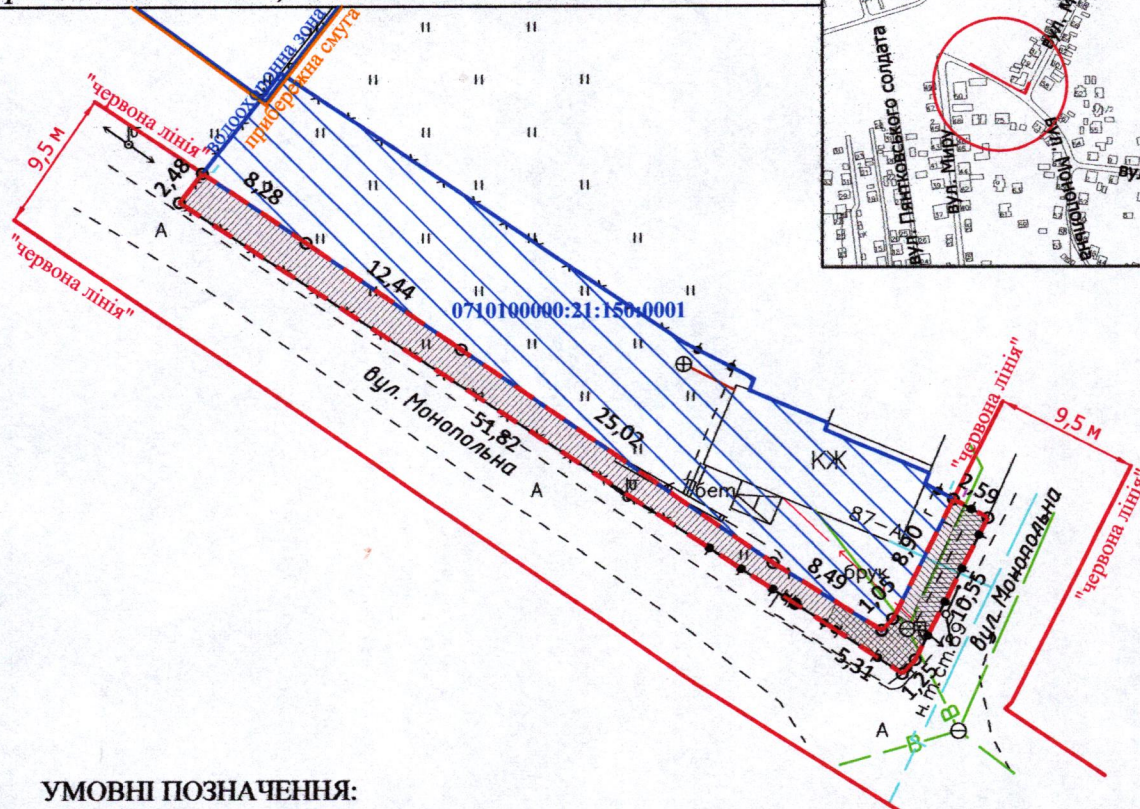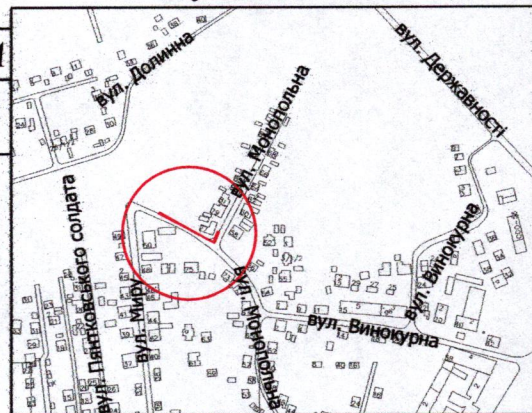

УМОВНІ ПОЗНАЧЕННЯ:

- 0,0136 га - земельна ділянка, що надається в оренду в межах "червоних ліній" для обслуговування жилого будинку, господарських будівель і споруд [02.01 - для будівництва і обслуговування житлового будинку, господарських будівель і споруд (присадибна ділянка)]
- 0,0476 га - земельна ділянка гр. Лісницького М.А., право власності на яку зареєстровано в Державному реєстрі речових прав на нерухоме майно від 07.03.2024, номер відомостей про речове право: 54021485, для будівництва і обслуговування житлового будинку, господарських будівель і споруд (присадибна ділянка)
- 0,0136 га - обмеження, встановлене щодо використання земельної ділянки [зона охорони археологічного культурного шару (01.02.4)]
- 0,0014 га - обмеження, встановлене щодо використання земельної ділянки [охоронна зона навколо інфраструктури електронних комунікаційних мереж (01.04) - повітряна лінія електронної комунікаційної мережі]
- 0,0113 га - обмеження, встановлене щодо використання земельної ділянки [охоронна зона навколо (уздовж) об'єкта енергетичної системи (01.05) - повітряна лінія електропередачі]
- 0,0036 га - обмеження, встановлене щодо використання земельної ділянки [охоронна зона навколо інженерних комунікацій (01.08) - водопровід]
- 0,0136 га - обмеження, встановлене щодо використання земельної ділянки [території в червоних лініях (06.01.1)]

СЕКРЕТАР МІСЬКОЇ РАДИ

Катерина ШКЛЬОДА

ФОП - підпр. Відповідальний за якість робіт Олександр Ст. Фізична особа-підприсмець Ляшук Олександр Степанович	Ляшук О.С.	Масштаб 1: 500	
	Ляшук О.С. інженер-землевпорядник	Площа земельної ділянки (га)	3 них в оренду (га)
		0,0136	0,0136