


ПЛАН
земельної ділянки

Кадастровий №: 0722883700:01:001:4885

Місце розташування: Волинська область,
Луцький район, с. Княгининок

Землекористувач:
громадянка Ткачук Лариса Василівна

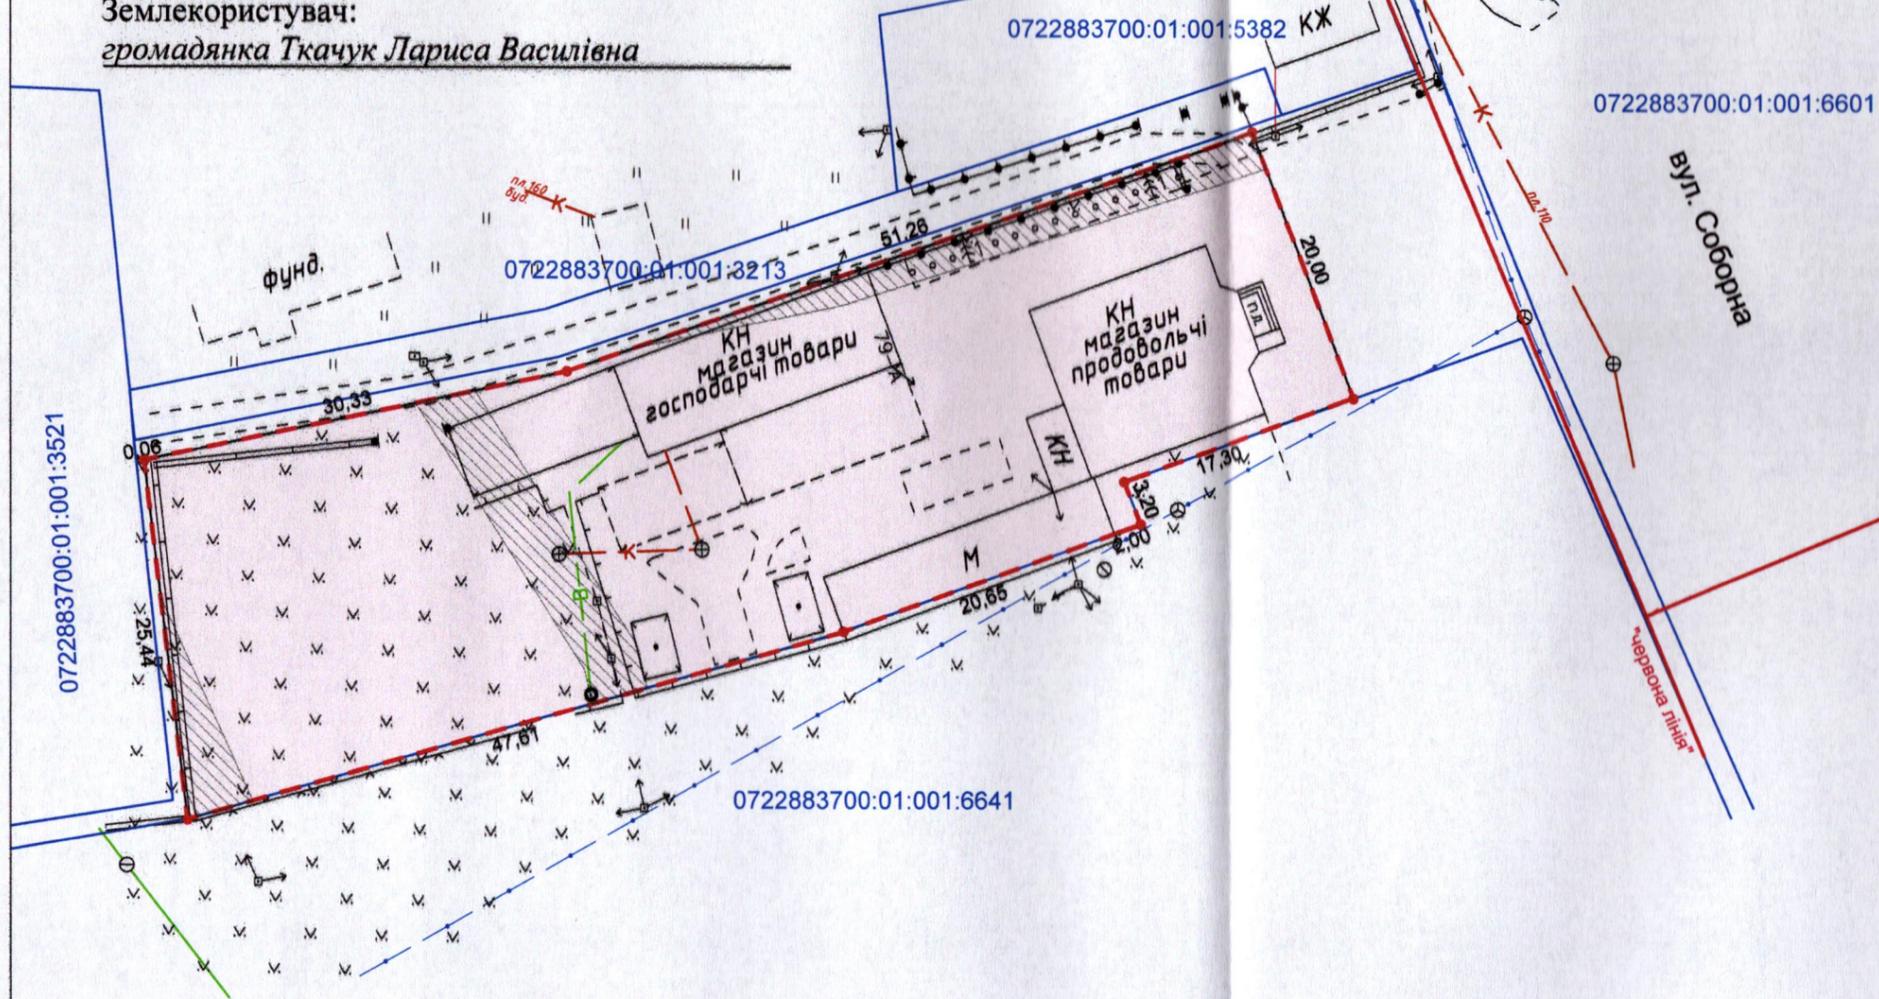

УМОВНІ ПОЗНАЧЕННЯ:

- 0,1945 га - земельна ділянка, що планується для продажу у власність шляхом викупу, видом цільового призначення: 03.07 - для будівництва та обслуговування будівель торгівлі
- 0,0013 га - обмеження, встановлене щодо використання земельної ділянки [охоронна зона навколо інфраструктури електронних комунікаційних мереж (01.04) - повітряна лінія електронної комунікаційної мережі]
- 0,0223 га - обмеження, встановлене щодо використання земельної ділянки [охоронна зона навколо (уздовж) об'єкта енергетичної системи (01.05) - повітряна лінія електропередачі 0,4 кВ]

Додаток до рішення міської ради
№ _____ від "___" _____ 20__ р.

Ситуаційна схема



— - межа с. Княгининок

«червона лінія»

50 м

СЕКРЕТАР МІСЬКОЇ РАДИ

Юрій БЕЗПЯТКО

Фізична особа-підприємець
Ляшук Олександр Степанович

Відповідальний за
якість робіт

Ляшук О.С.

Ляшук О.С.

Масштаб 1: 500	
Площа ділянки (га)	З них у власність (шляхом викупу)
	0,1945