


ПЛАН  
земельної ділянки

Кадастровий №: 0722883700:01:001:4885


Місце розташування: Волинська область,  
Луцький район, с. Княгининок

Землекористувач:  
громадянка Ткачук Лариса Василівна

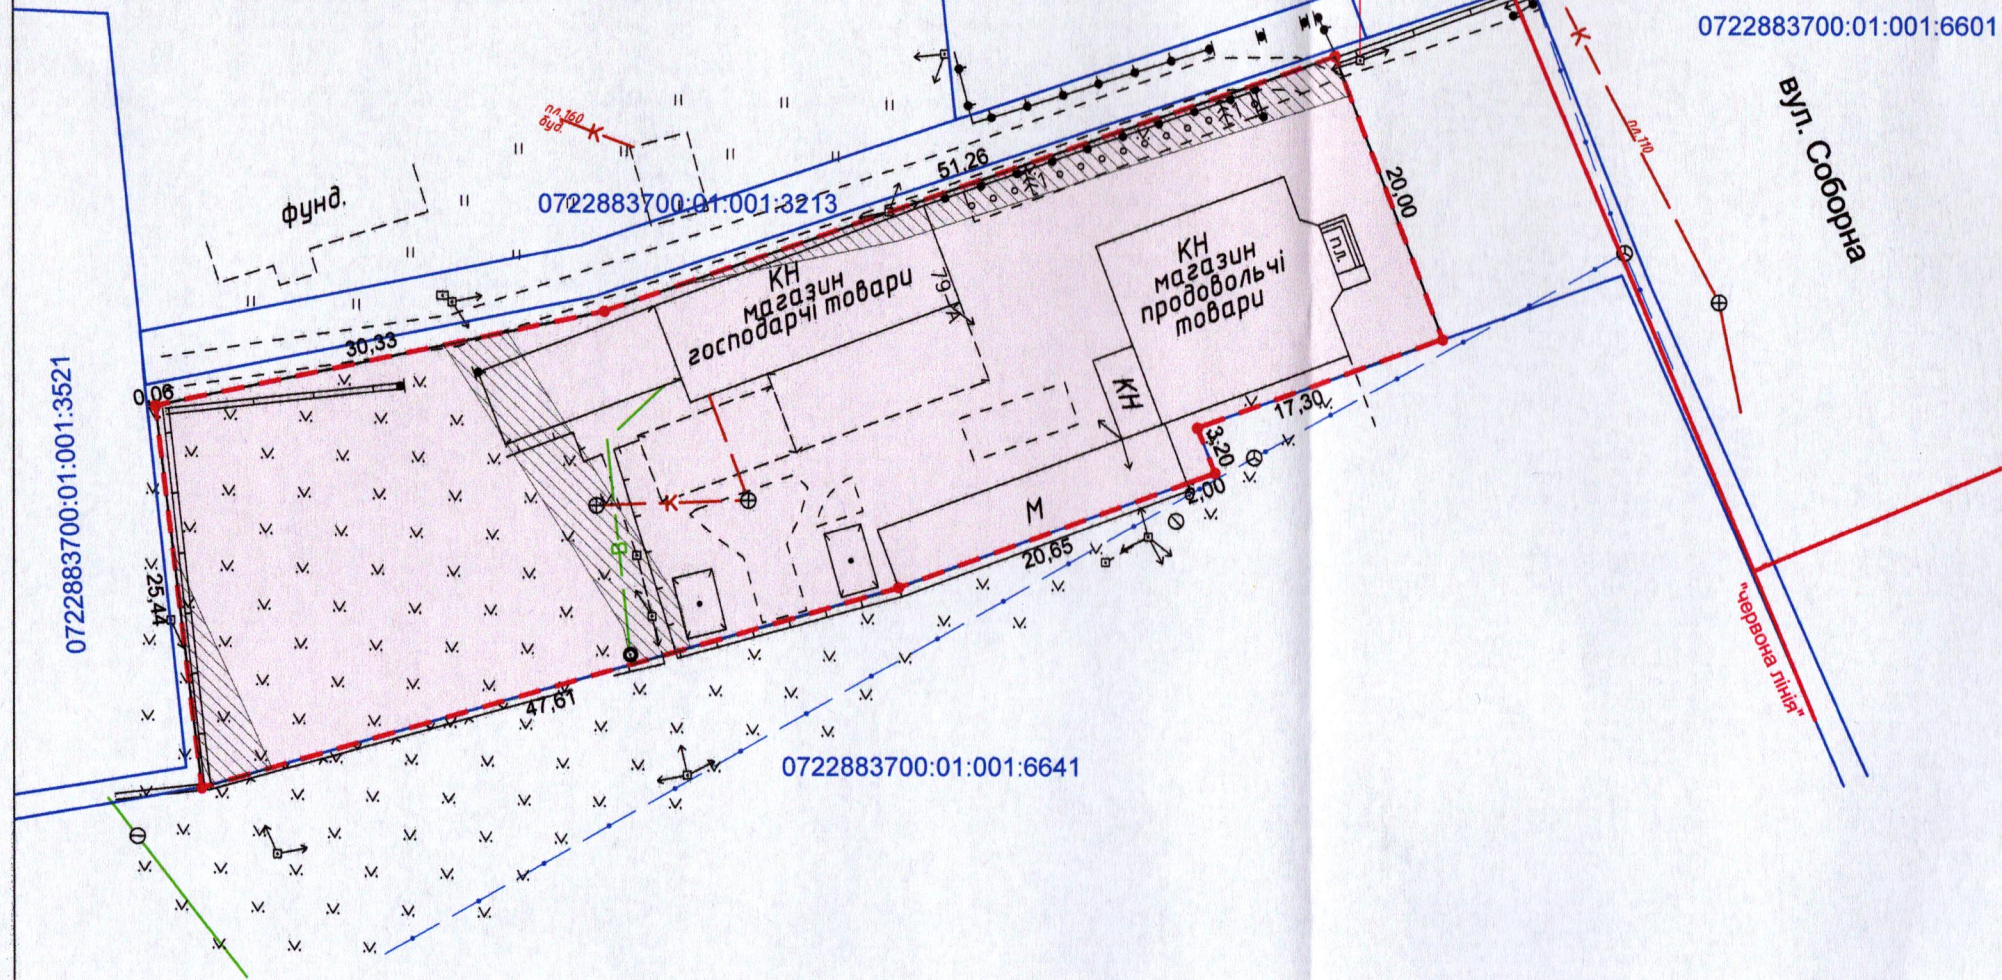

Додаток до рішення міської ради  
№ \_\_\_\_\_ від "\_\_\_" \_\_\_\_\_ 20\_\_ р.

Ситуаційна схема

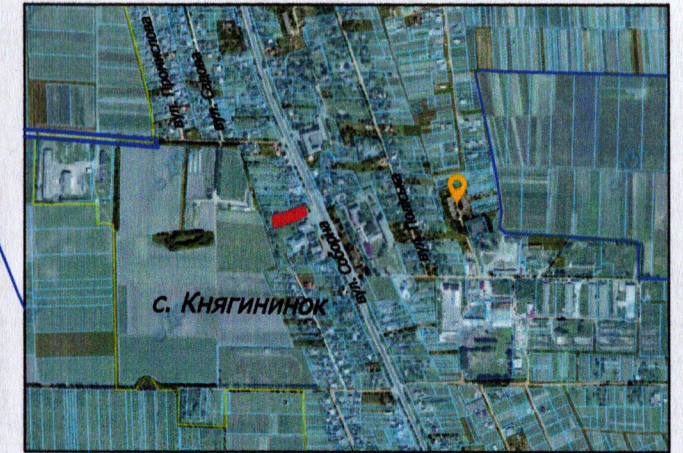

— - межа с. Княгининок

Червона лінія

УМОВНІ ПОЗНАЧЕННЯ:

- 0,1945 га - земельна ділянка, що планується для продажу у власність шляхом викупу, видом цільового призначення: 03.07 - для будівництва та обслуговування будівель торгівлі
- 0,0013 га - обмеження, встановлене щодо використання земельної ділянки [охоронна зона навколо інфраструктури електронних комунікаційних мереж (01.04) - повітряна лінія електронної комунікаційної мережі]
- 0,0223 га - обмеження, встановлене щодо використання земельної ділянки [охоронна зона навколо (уздовж) об'єкта енергетичної системи (01.05) - повітряна лінія електропередачі 0,4 кВ]

СЕКРЕТАР МІСЬКОЇ РАДИ \_\_\_\_\_ Катерина ШКЛЬОДА

ФОП  
Відповідальний за  
якість робіт  
Олександр  
Степанович  
Фізична особа-підприємець  
Ляшук Олександр Степанович

Ляшук О.С.  
Ляшук О.С.  
ЛЯШУК  
ОЛЕКСАНДР

Масштаб 1: 500

Площа ділянки (га)	З них
	у власність (шляхом викупу)
0,1945	0,1945