

ПЛАН  
земельної ділянки

Додаток до рішення міської ради  
№ \_\_\_\_\_ від "\_\_\_" \_\_\_\_\_ 202\_\_ р.

Кадастровий №: 0710100000:21:035:0020


Місце розташування: м. Луцьк, вул. Гімназійна, 23

Землекористувачі:

громадянка Сулім Зінаїда Петрівна (1/2)

громадянин Сулім Вячеслав Федорович (1/2)

Ситуаційний план

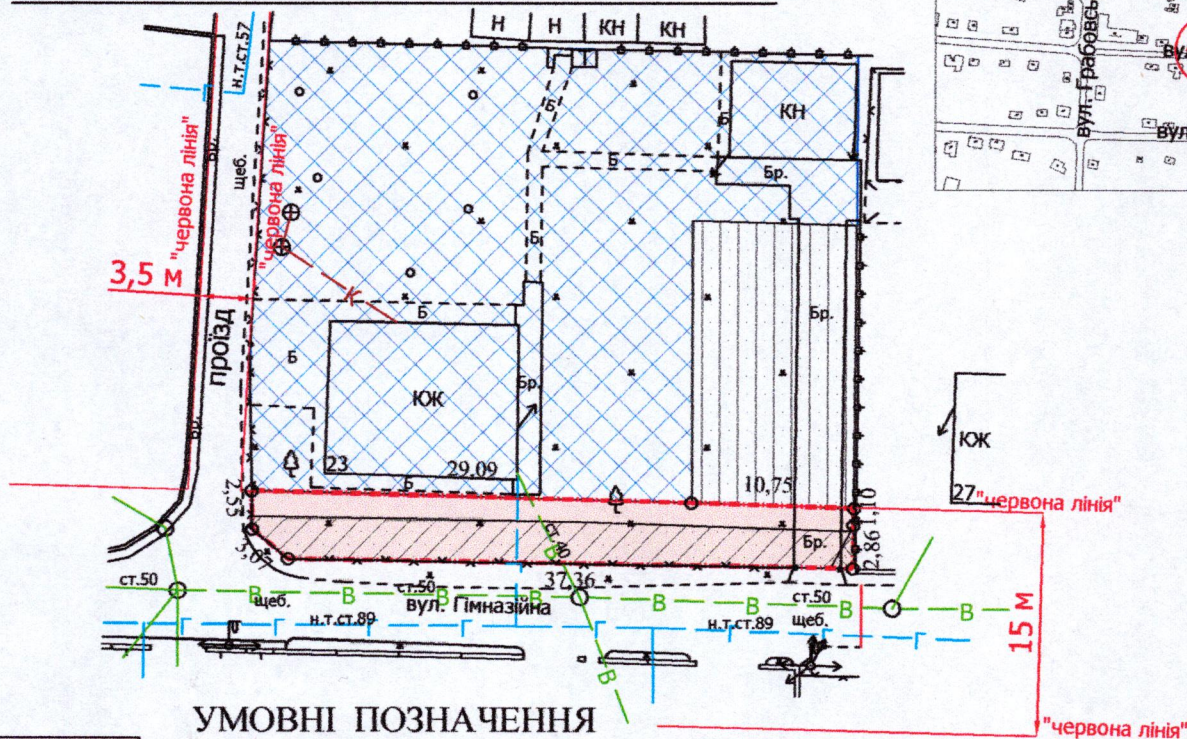

УМОВНІ ПОЗНАЧЕННЯ

- 0,0166 га** — земельна ділянка, що надається в оренду в межах "червоних ліній" для обслуговування жилого будинку, господарських будівель і споруд [02.01 - для будівництва і обслуговування житлового будинку, господарських будівель і споруд (присадибна ділянка)] (частка гр. Сулім З.П. - 1/2, що становить 0,0083 га, частка гр. Суліма В.Ф. - 1/2, що становить 0,0083 га)
- 0,0166 га** — земельна ділянка, що була надана в оренду гр. Сулім З.П., гр. Суліму В.Ф. згідно з договором оренди землі від 19.02.2009 за № 040907700096
- 0,1000 га** — земельна ділянка у власності гр. Сулім З.П., гр. Суліма В.Ф. згідно з Державним актом на право власності на земельну ділянку від 19.02.2009 за № 010907700213 (Серія ЯД № 352235), для будівництва і обслуговування житлового будинку, господарських будівель і споруд
- 0,0166 га** — обмеження, встановлене щодо використання земельної ділянки [зона охорони археологічного культурного шару (01.02.4)]
- 0,0002 га** — обмеження, встановлене щодо використання земельної ділянки [охоронна зона навколо (уздовж) об'єкта енергетичної системи (01.05) - повітряна лінія електропередачі]
- 0,0105 га** — обмеження, встановлене щодо використання земельної ділянки [охоронна зона навколо інженерних комунікацій (01.08) - водопровід]
- 0,0166 га** — обмеження, встановлене щодо використання земельної ділянки [території в червоних лініях (06.01.1)]
- 0,0202 га** — землекористування гр. Сулім З.П., гр. Суліма В.Ф.

СЕКРЕТАР МІСЬКОЇ РАДИ

Катерина ШКЛЬОДА

Директор	Завадський В.М.	Масштаб 1: 500
Перевірив	Завадський В.М.	
Виконав	Сілюк О.П.	Площа земельної ділянки (га)
		3 них
		в оренду (га)
		0,0166
		0,0166