

ПЛАН
земельної ділянки


Додаток до рішення міської ради
№ _____ від "___" _____ 20__ р.

Місце розташування: м. Луцьк, вул. Стрілецька, 69

Землекористувач:

**ОБ'ЄДНАННЯ СПІВВЛАСНИКІВ БАГАТОКВАРТИРНОГО
БУДИНКУ "СТРІЛЕЦЬКА 69"**

Ситуаційна схема

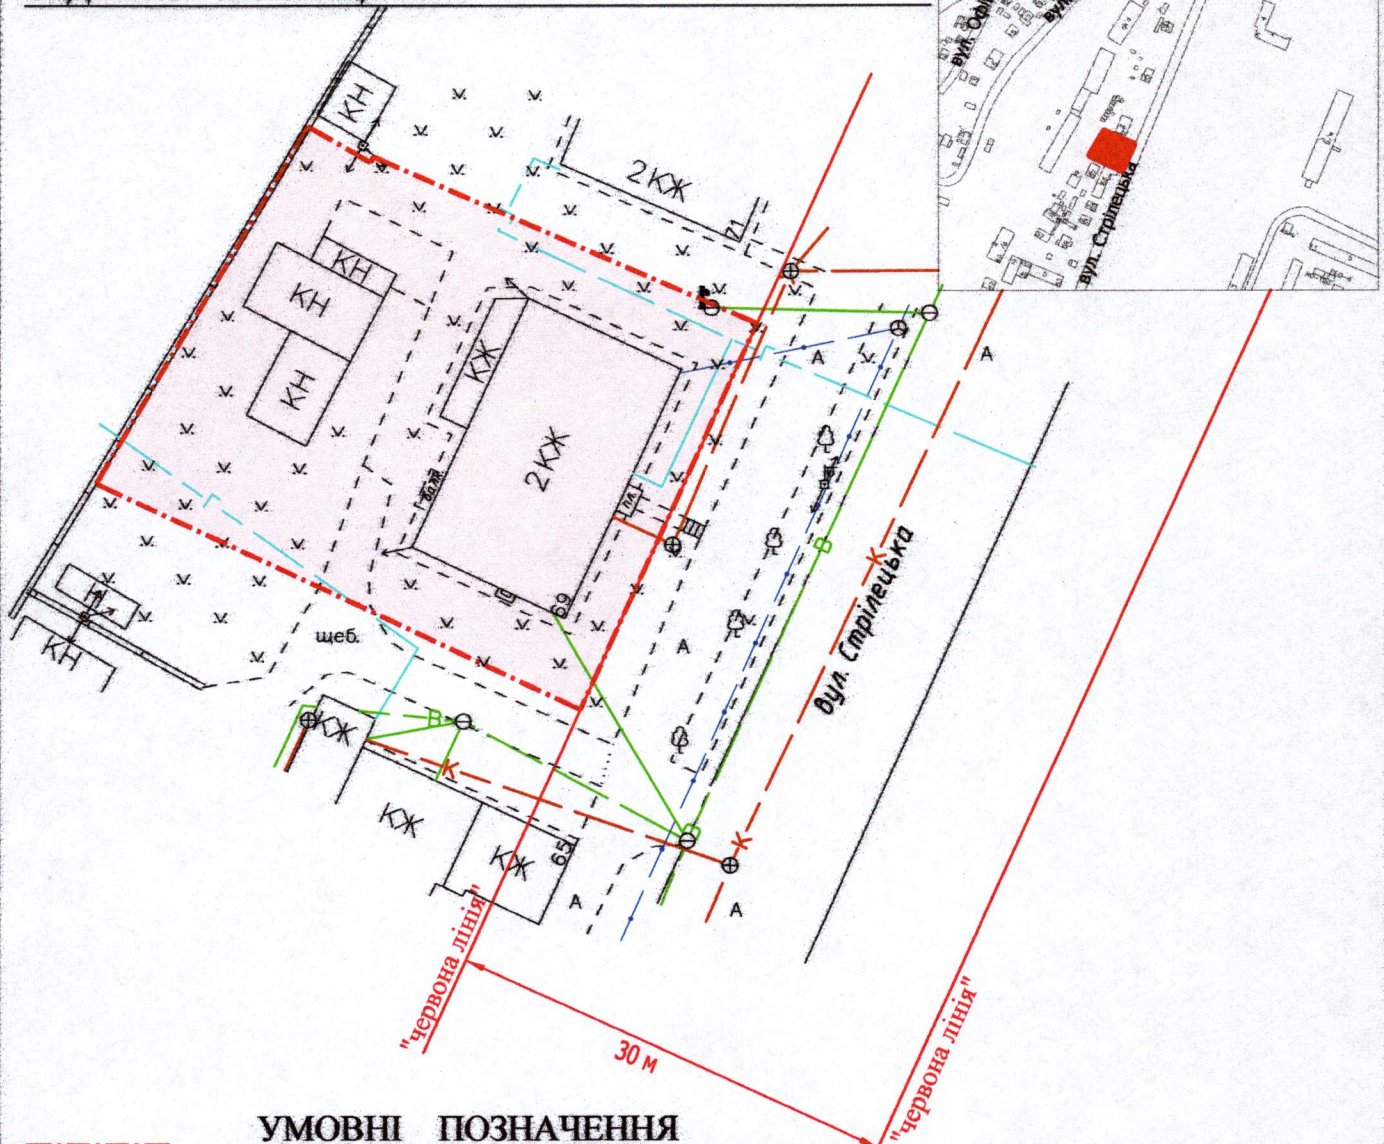

УМОВНІ ПОЗНАЧЕННЯ

0,10 га — орієнтовна площа земельної ділянки, що планується для відведення в постійне користування для будівництва і обслуговування багатоквартирного житлового будинку - 02.03

СЕКРЕТАР МІСЬКОЇ РАДИ

Юрій БЕЗПЯТКО

Директор Відповідальний за якість робіт Ляшук Олександр Степанович Фізична особа-підприємець Ляшук Олександр Степанович 3348407578		Масштаб 1: 500	
Ляшук О.С. Сертифікований інженер-землепорядник		Орієнтовна площа ділянки (га)	З них у постійне користування
		0,10	-