


**ПЛАН**  
земельної ділянки

Кадастровий номер: 0710100000:22:025:0109  
Місце розташування: м. Луцьк, вул. Конякіна, 18-А  
Землекористувач: ОБ'ЄДНАННЯ СПІВВЛАСНИКІВ  
БАГАТОКВАРТИРНОГО БУДИНКУ "ОСЕЛЯ 18 А"

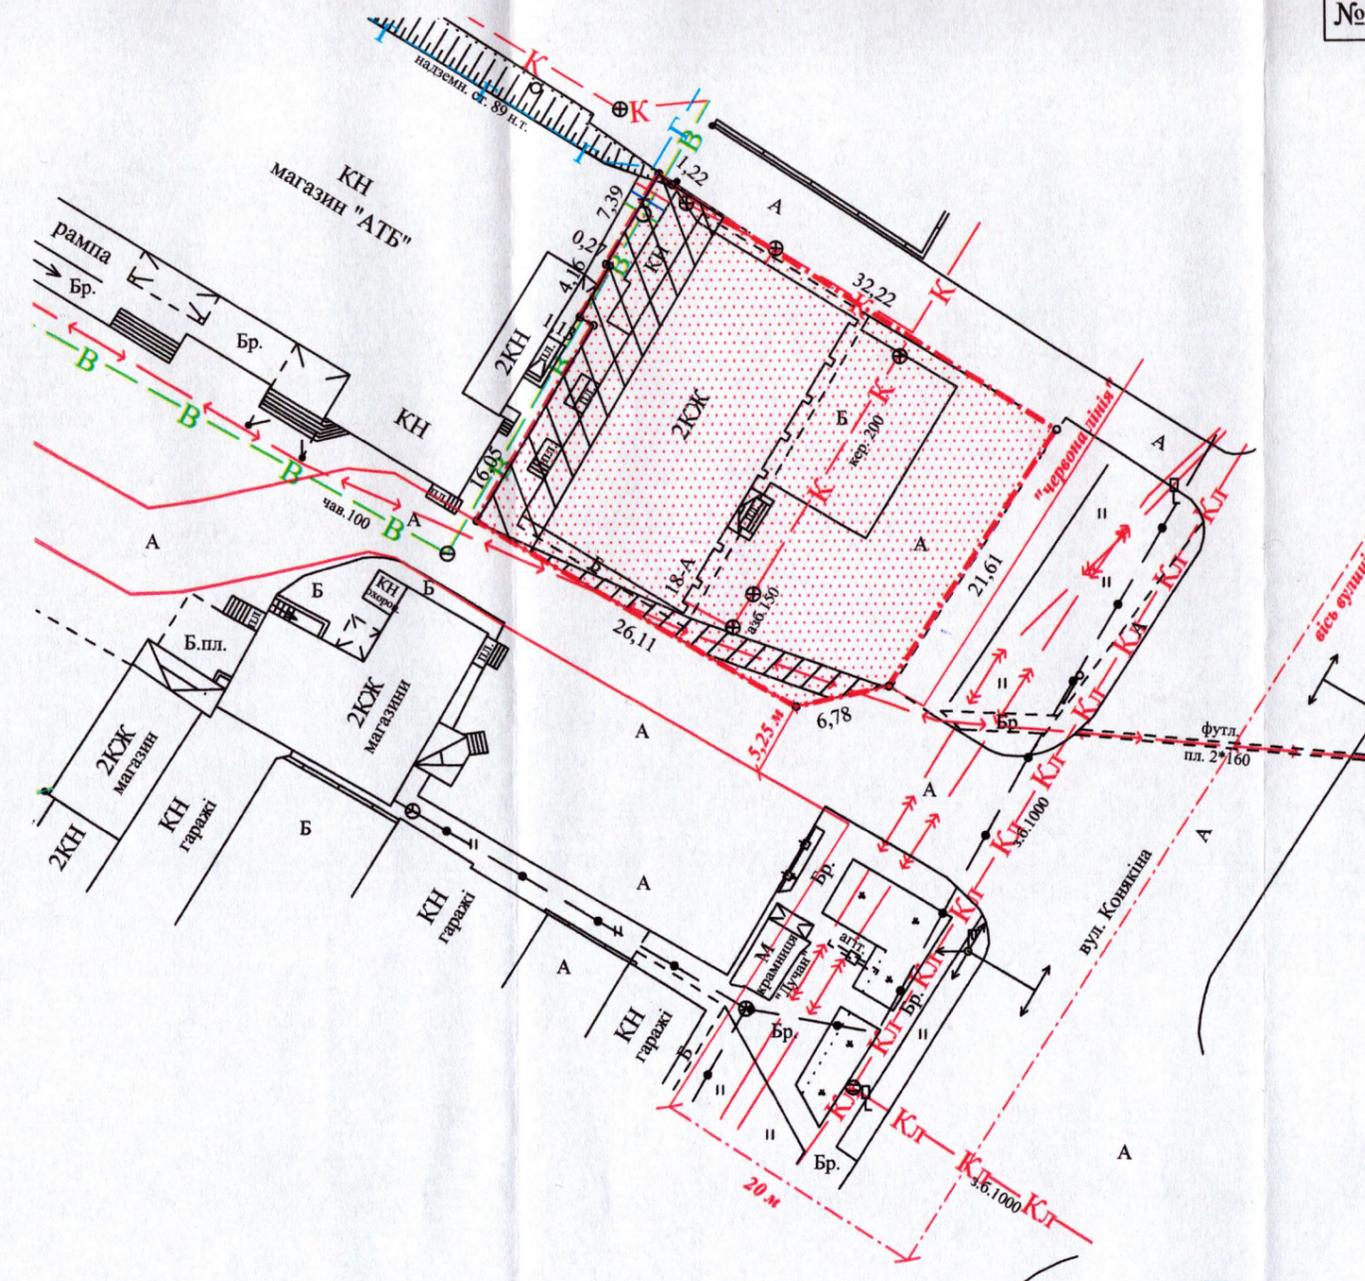

**УМОВНІ ПОЗНАЧЕННЯ:**

- 0,0844 га -земельна ділянка, вид цільового призначення якої змінюється з: «03.10 - для будівництва та обслуговування адміністративних будинків, офісних будівель компаній, які займаються підприємницькою діяльністю, пов'язаною з отриманням прибутку» на: «02.10 - для будівництва і обслуговування багатоквартирного житлового будинку з об'єктами торгово-розважальної та ринкової інфраструктури»
- 0,0844 га -земельна ділянка Луцької міської територіальної громади, в особі Луцької міської ради, право власності на яку зареєстровано в Державному реєстрі речових прав на нерухоме майно 01.06.2022, номер відомостей про речове право: 46977758
- 0,0039 га -обмеження, встановлене щодо використання земельної ділянки [охоронна зона навколо (уздовж) об'єкта енергетичної системи (01.05) - підземна кабельна лінія електропередачі]
- 0,0129 га -обмеження, встановлене щодо використання земельної ділянки [охоронна зона навколо інженерних комунікацій (01.08) - водопровід]



СЕКРЕТАР МІСЬКОЇ РАДИ \_\_\_\_\_ **Юрій БЕЗПЯТКО**

Підприємець	<i>[Signature]</i>	Шубич С.С.	Масштаб 1:500	
Відповідальний за якість робіт	<i>[Signature]</i>	Шубич С.С.		
Виконав	<i>[Signature]</i>	Шубич С.С.	Площа земельної ділянки (га)	3 них
ФОП Шубич С.С.				0,0844