


ПЛАН
земельної ділянки
Кадастровий номер: 0710100000:11:093:0021
Місце розташування: м. Луцьк, вул. Богдана Хмельницького, 30
Землекористувач: ОБ'ЄДНАННЯ СПІВВЛАСНИКІВ БАГАТОКВАРТИРНОГО
БУДИНКУ «ХМЕЛЬНИЦЬКОГО 30»

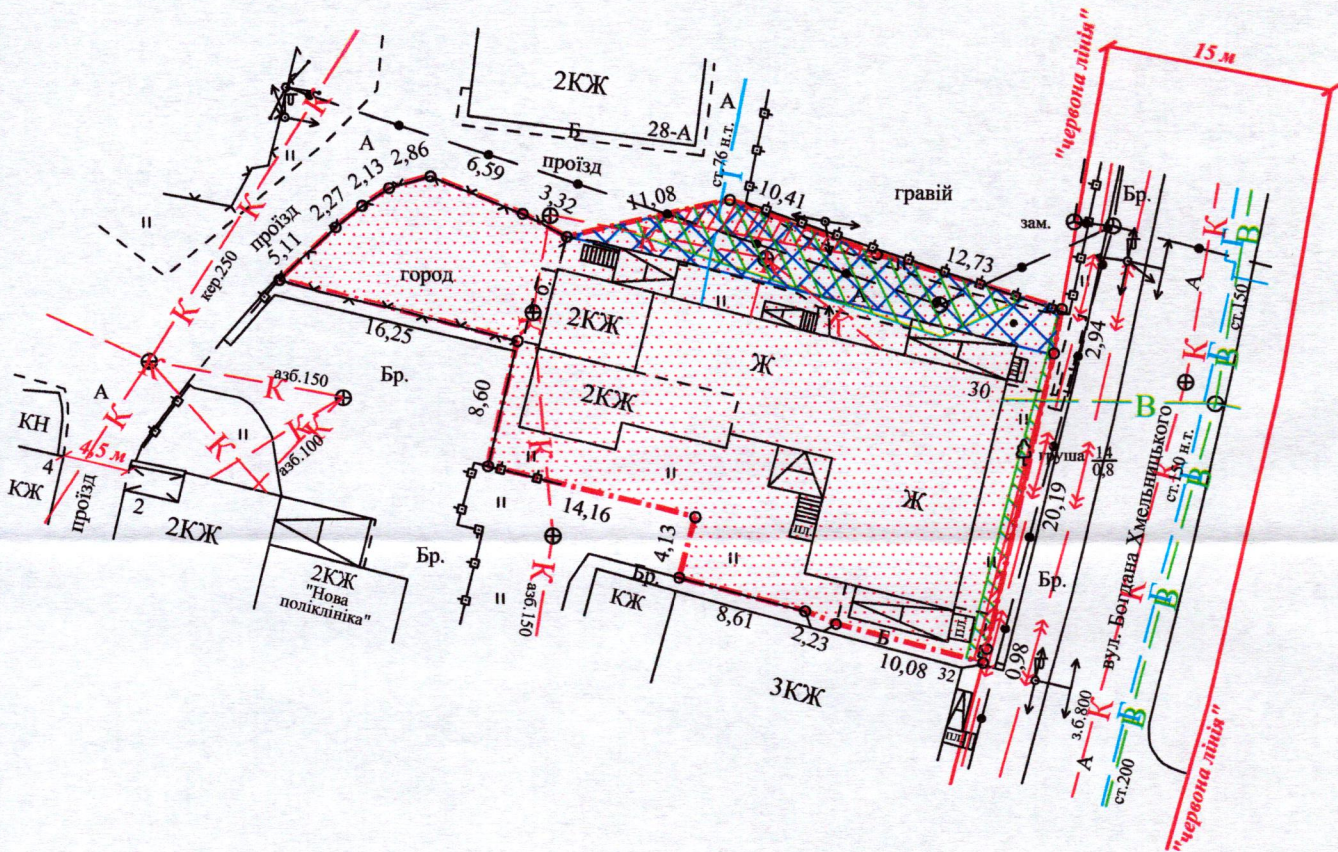

УМОВНІ ПОЗНАЧЕННЯ:

- 0,0883 га

-земельна ділянка, що надається в постійне користування для будівництва і обслуговування багатоквартирного житлового будинку - 02.03
- 0,0883 га

-обмеження, встановлене щодо використання земельної ділянки [зона регулювання забудови (01.02.2)]
- 0,0883 га

-обмеження, встановлене щодо використання земельної ділянки [зона охорони археологічного культурного шару (01.02.4)]
- 0,0105 га

-обмеження, встановлене щодо використання земельної ділянки (охоронна зона навколо інфраструктури електронних комунікаційних мереж (01.04) - підземна кабельна лінія електронної комунікаційної мережі)
- 0,0026 га

-обмеження, встановлене щодо використання земельної ділянки (охоронна зона навколо (уздовж) об'єкта енергетичної системи (01.05) - повітряна лінія електропередачі, підземна кабельна лінія електропередачі)
- 0,0883 га

-обмеження, встановлене щодо використання земельної ділянки [історичний ареал населеного місця (06.06.2)]
- 0,0109 га

-обмеження, встановлене щодо використання земельної ділянки [земельний сервітут (07.01) - право проходу та проїзду на велосипеді]

СЕКРЕТАР МІСЬКОЇ РАДИ

Юрій БЕЗПЯТКО

Відповідальний за виконання робіт ШУБИЧ С.С. Підпис С.С. ШУБИЧ	Масштаб 1:500	
	Площа земельної ділянки (га)	З них в постійне користування (га)
ФОП ШУБИЧ С.С.	0,0883	0,0883