

ПЛАН  
земельної ділянки

Кадастровий номер земельної ділянки № 1: 0710100000:34:054:0053

Кадастровий номер земельної ділянки № 2: 0710100000:34:054:0054



Місце розташування: м. Луцьк, вул. Теремнівська, 40-Г

Землевласник:

Луцька міська територіальна громада, в особі Луцької міської ради

Додаток до рішення міської ради  
№ \_\_\_\_\_ від "\_\_\_" \_\_\_\_\_ 20 р.

Ситуаційна схема

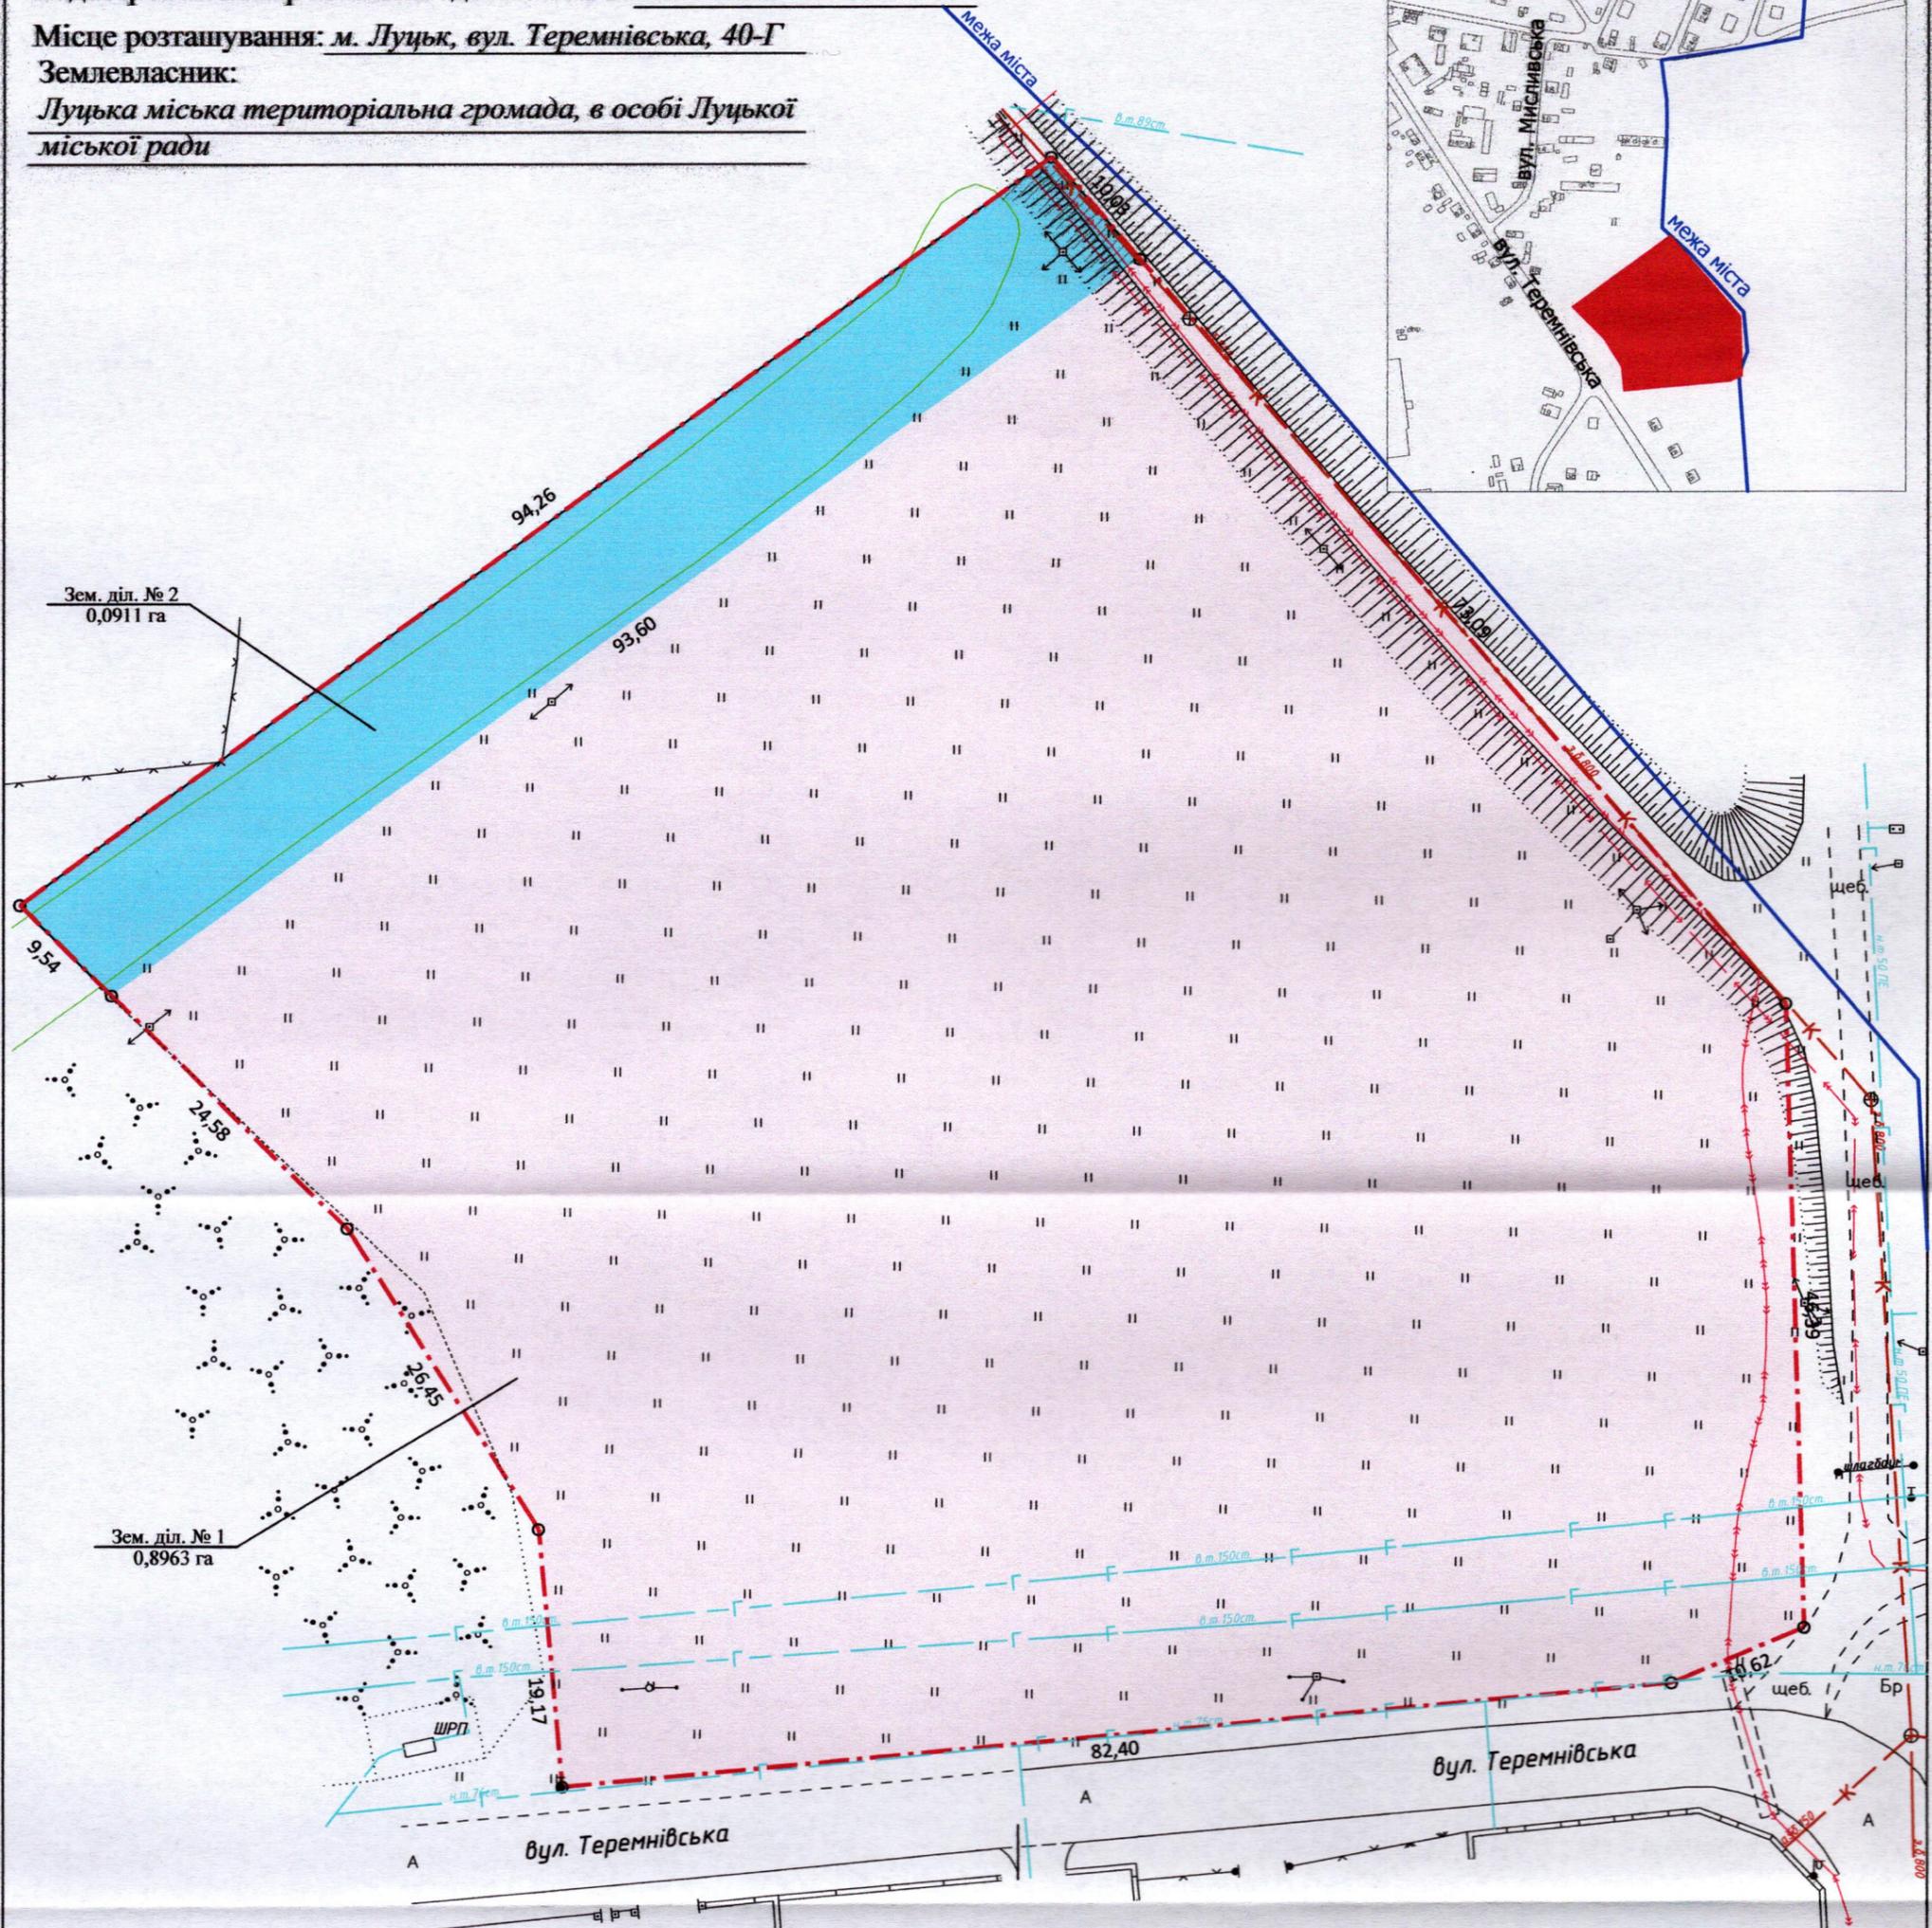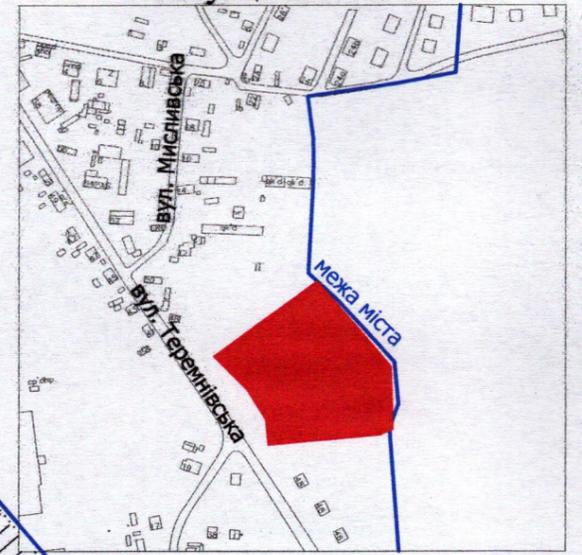

УМОВНІ ПОЗНАЧЕННЯ:

- 0,9874 га** - земельна ділянка, що утворюється в результаті об'єднання для будівництва та обслуговування спортивного комплексу (03.15 - для будівництва та обслуговування інших будівель громадської забудови)
- 0,8963 га** - земельна ділянка № 1 Луцької міської територіальної громади, в особі Луцької міської ради, право власності на яку зареєстровано в Державному реєстрі речових прав на нерухоме майно 20.05.2021, номер відомостей про речове право: 42091073
- 0,0911 га** - земельна ділянка № 2 Луцької міської територіальної громади, в особі Луцької міської ради, право власності на яку зареєстровано в Державному реєстрі речових прав на нерухоме майно 02.03.2026, номер відомостей про речове право: 63730150

СЕКРЕТАР МІСЬКОЇ РАДИ

Юрій БЕЗПЯТКО

FOIP  
Відповідальний за якість роботи  
Олександр Степанович Ляшук  
Фізична особа-підприємець  
Ляшук Олександр Степанович

О.С. Ляшук  
О.С. Ляшук  
Інженер-землебудівник  
Ляшук Олександр Степанович

Масштаб 1: 500

Площа земельних ділянок (га)		0,9874
1	0,8963	
2	0,0911	