
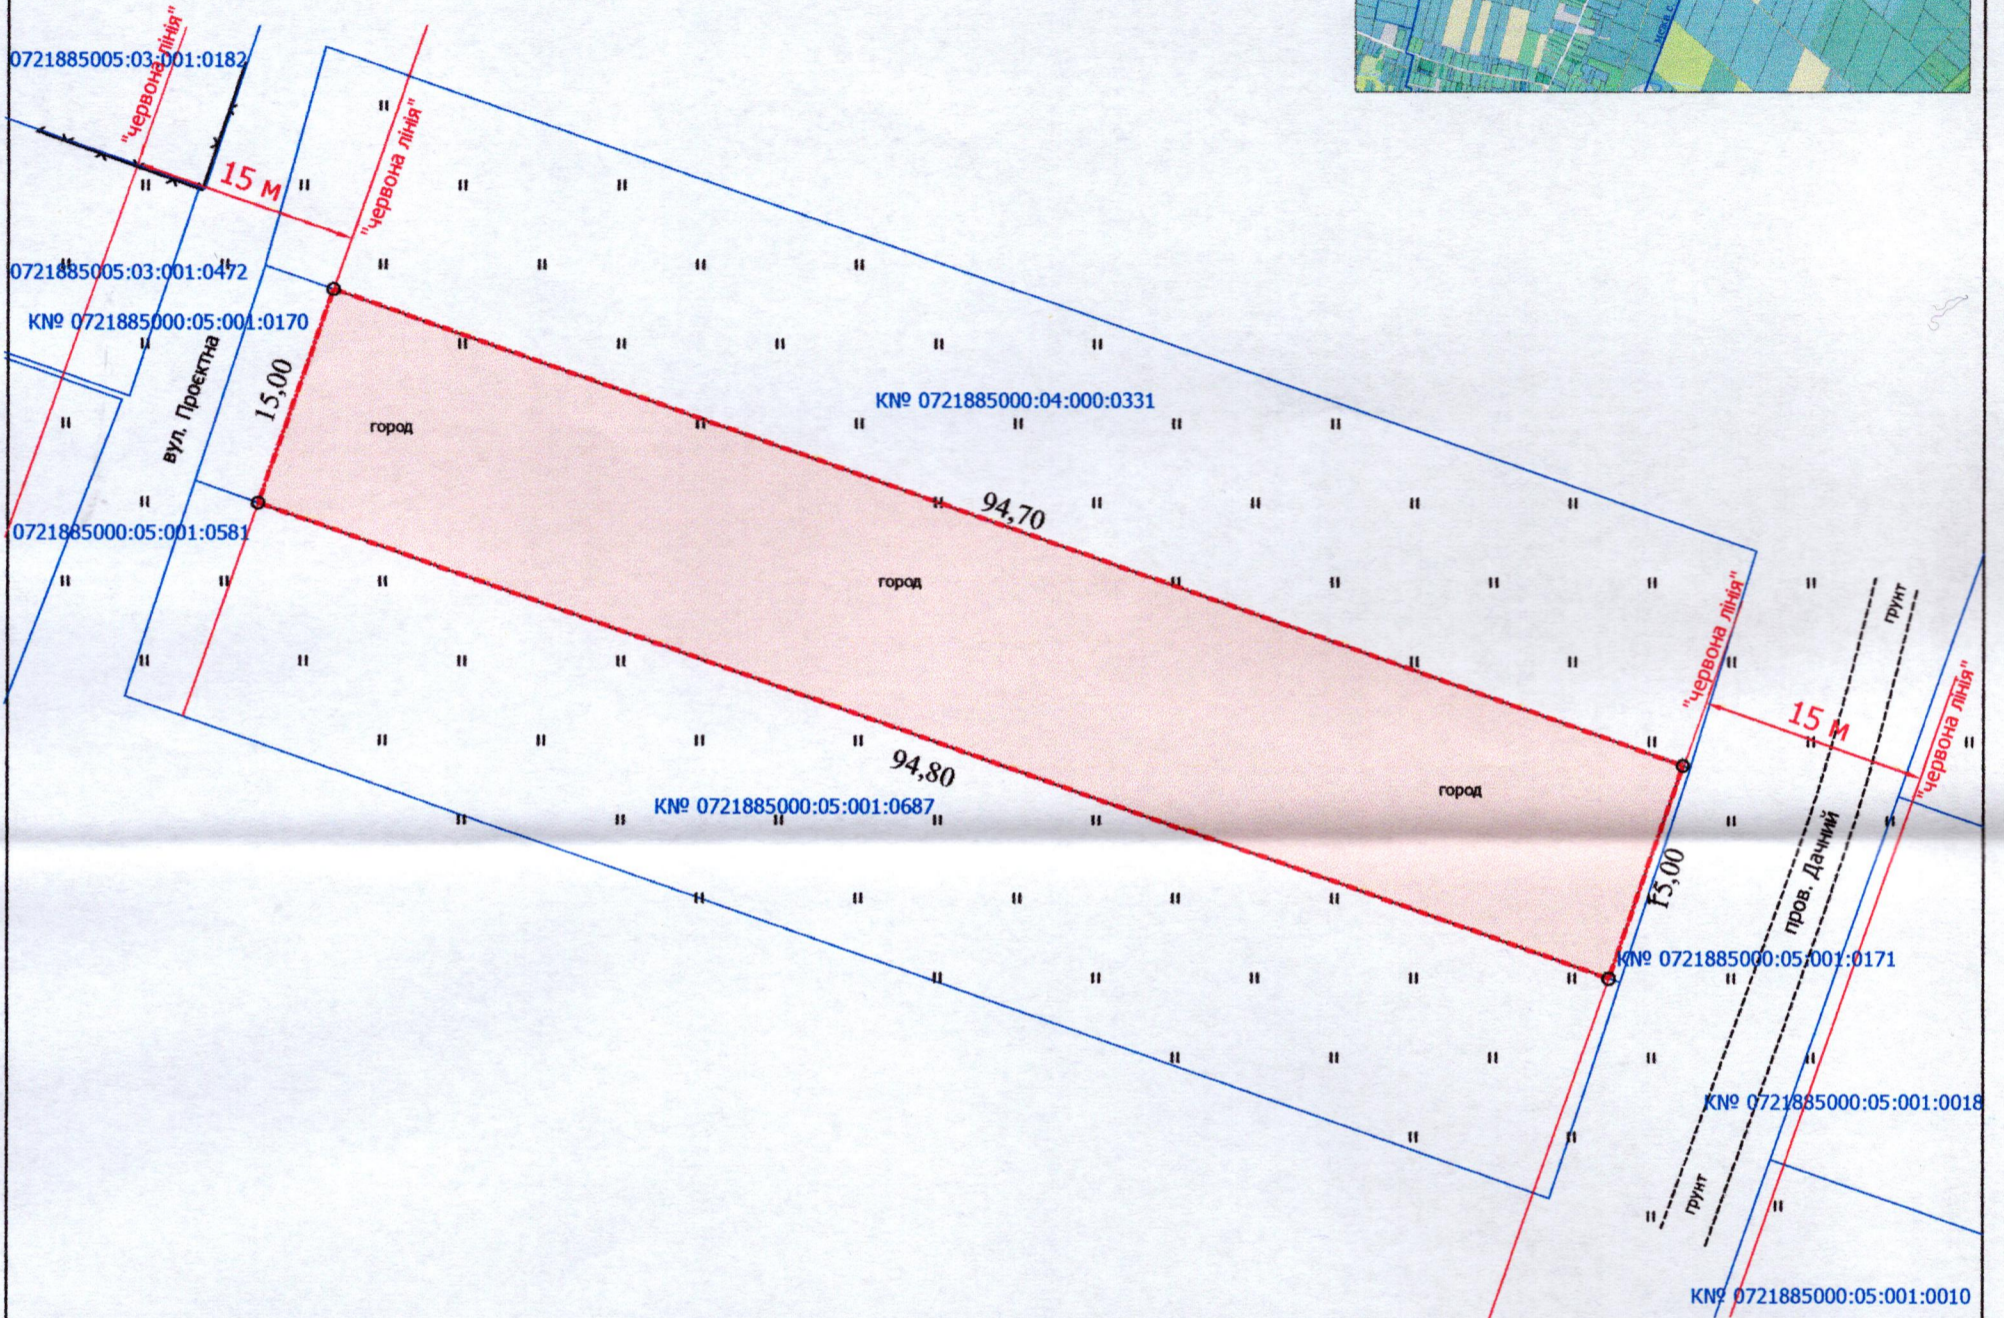


ПЛАН  
земельної ділянки

Додаток до рішення міської ради  
№ \_\_\_\_\_ від "\_\_\_" \_\_\_\_\_ 202\_\_ р.

Кадастровий номер: 0721885000:05:001:0169  
Місце розташування: Волинська область,  
Луцький район, с. Небіжска  
Власник: громадянин Грисько Михайло Григорович

Ситуаційна схема

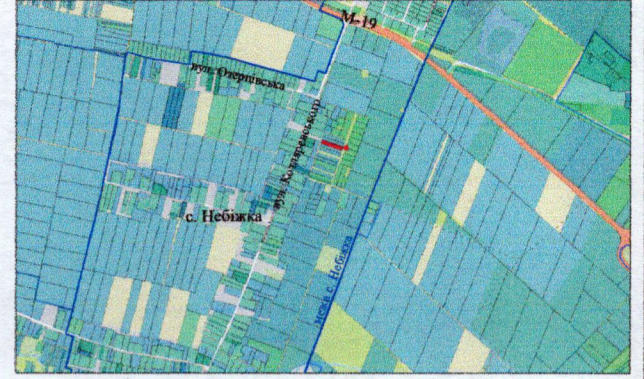

УМОВНІ ПОЗНАЧЕННЯ

0,1421 га — земельна ділянка, цільове призначення якої змінюється з «для ведення особистого селянського господарства 01.03» на «для будівництва і обслуговування житлового будинку, господарських будівель і споруд (присадибна ділянка) 02.01»

СЕКРЕТАР МІСЬКОЇ РАДИ \_\_\_\_\_

Катерина ШКЛЬОДА

Директор	Завадський В.М.	Масштаб 1: 500	
Перевірив	Завадський В.М.		
Виконав	Сілюк О.П.	Площа земельної ділянки (га)	З них
			у власність (змiна цiльового)
		0,1421	0,1421