

ПЛАН  
земельної ділянки



Кадастровий номер: 0710100000:11:132:0067

Місце розташування: м. Луцьк, вул. Котляревського, 13

Землекористувачі:  
громадянка Свінцицька Валентина Віталіївна

Додаток до рішення міської ради  
№ \_\_\_\_\_ від "\_\_\_" \_\_\_\_\_ 202\_ р.

Ситуаційна схема

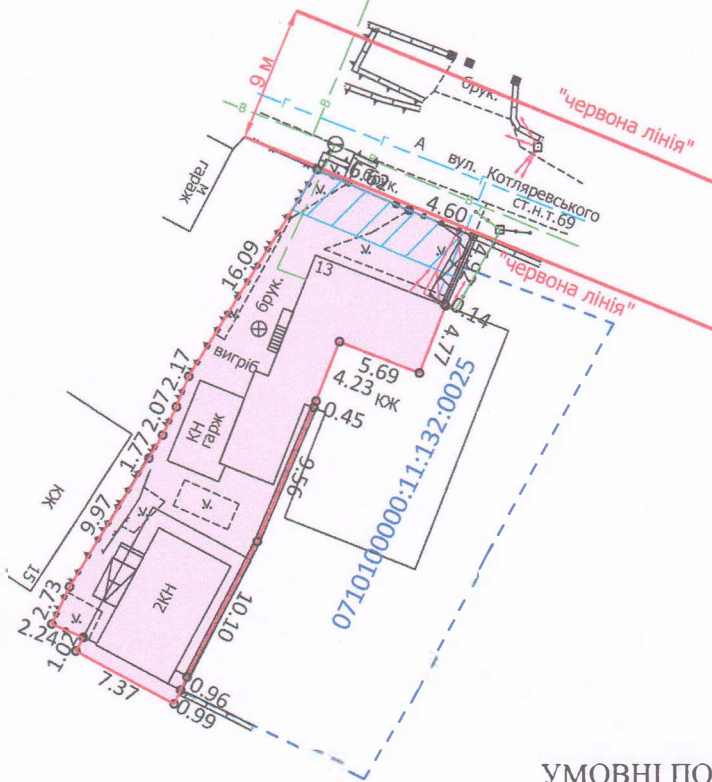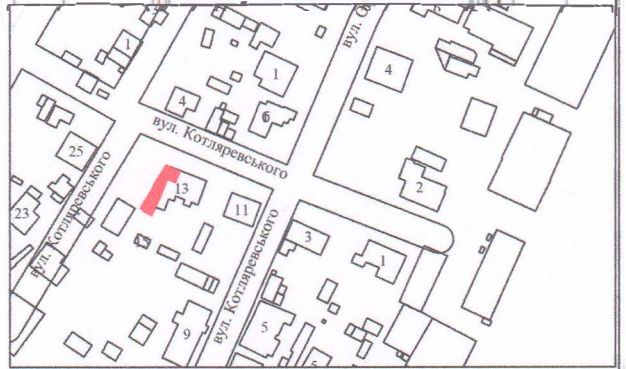

УМОВНІ ПОЗНАЧЕННЯ

- 0,0344 га — земельна ділянка, що передається у власність для будівництва і обслуговування житлового будинку, господарських будівель і споруд (присадибна ділянка) - 02.01
- 0,0344 га — обмеження, встановлене щодо використання земельної ділянки [зона охорони археологічного культурного шару (01.02.4)]
- 0,0005 га — обмеження, встановлене щодо використання земельної ділянки [охоронна зона навколо інфраструктури електронних комунікаційних мереж (01.04)]
- 0,0006 га — обмеження, встановлене щодо використання земельної ділянки [охоронна зона навколо (уздовж) об'єкта енергетичної системи (01.05) - повітряні лінії електропередачі]
- 0,0034 га — обмеження, встановлене щодо використання земельної ділянки [охоронна зона навколо інженерних комунікацій (01.08) - водопровід]
- 0,0459 га — земельна ділянка, що перебуває у власності гр. Ревухи В.Д., згідно з державним актом на право власності на землю (Серія ЯГ № 064466, реєстраційний № 010607700529), для будівництва та обслуговування жилого будинку господарських будівель і споруд

СЕКРЕТАР МІСЬКОЇ РАДИ \_\_\_\_\_

Катерина ШКЛЬОДА

Директор Сертифікований інженер-землепорядник  ПП «СОҒА НОВА»	Ю.В.Суходольський	Масштаб 1: 500	
	Ю.В.Суходольський	Площа земельної ділянки (га)	З них у власність (га)
		0,0344	0,0344