


ПЛАН
земельної ділянки

Кадастровий номер: 0722855200:02:002:0329

Місце розташування: Волинська область, Луцький район
селище Рокині

Землевласник:
громадянка Паючок Леся Іванівна

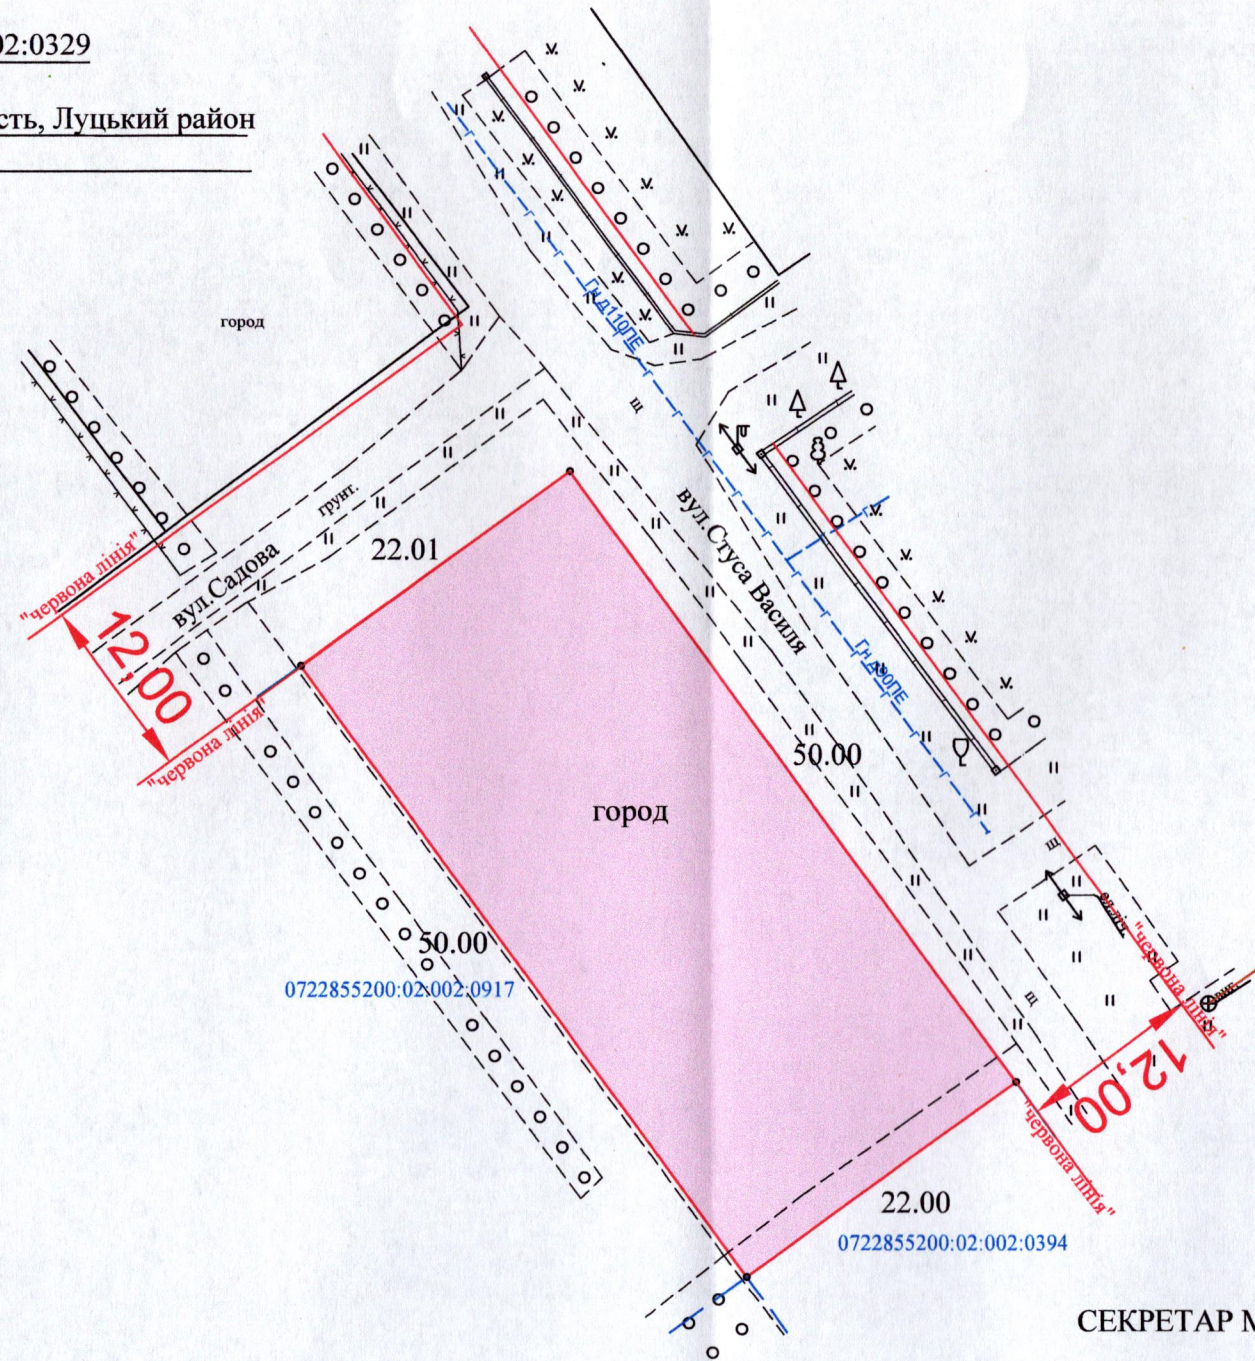

Додаток до рішення міської ради
№ _____ від "___" _____ 20__ р.

Ситуаційна схема



Умовні позначення

0,1100га - земельна ділянка, цільове призначення якої змінюється з "для індивідуального садінництва (01.05)" на "для будівництва і обслуговування житлового будинку, господарських будівель і споруд (присадибна ділянка)(02.01)"

СЕКРЕТАР МІСЬКОЇ РАДИ _____ Катерина ШКЛЬОДА

Директор	Хвесик О.М.	Масштаб 1:500	
Виконала:	Хвесик О.М.	Площа ділянки (га)	з них власність (зміна цільового призначення)
Сертифікований інженер	Хвесик О.М.		
ТзОВ "Горизонт"		0,1100	0,1100

