

ПЛАН

земельної ділянки

Кадастровий №: 0710100000:31:101:0030



Місце розташування: м. Луцьк, вул. Городецька, 16

Землекористувач: громадянка Гнатюк Людмила Василівна

Додаток до рішення міської ради

№ _____ від " _____ " _____ 20__ р.

Ситуаційна схема

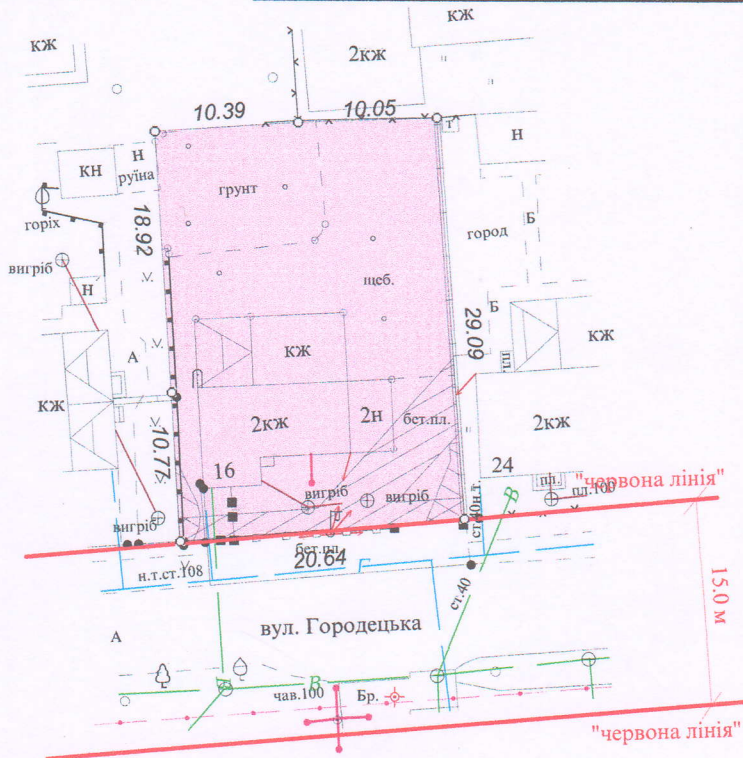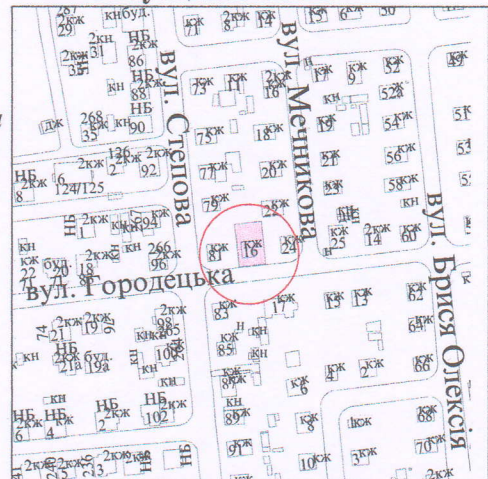

УМОВНІ ПОЗНАЧЕННЯ

0,0605 га - земельна ділянка, що передається у власність для будівництва і обслуговування житлового будинку, господарських будівель і споруд (присадибна ділянка) 02.01

0,0075 га - обмеження, встановлене щодо використання земельної ділянки [охоронна зона навколо (уздовж) об'єкта енергетичної системи (01.05) - повітряна лінія електропередачі]

0,0014 га - обмеження, встановлені щодо використання земельної ділянки [охоронні зони навколо інженерних комунікацій (01.08) - водопровід, газопровід, каналізація]

СЕКРЕТАР МІСЬКОЇ РАДИ

Юрій БЕЗПЯТКО

Масштаб 1 : 500		
Підприємств	Площа ділянки (га)	3 них у власність (га)
Ю.М. Романюк	0,0605	0,0605

ФІЗИЧНА ОСОБА-ПІДПРИЄМЕЦЬ
Романюк Юрій Миколайович