

ПЛАН

земельної ділянки

Додаток до рішення міської ради



№ _____ від "___" _____ 20__ р.

Кадастровий №: 0710100000:31:101:0030

Місце розташування: м. Луцьк, вул. Городецька, 16

Землекористувач: громадянка Гнатюк Людмила Василівна

Ситуаційна схема

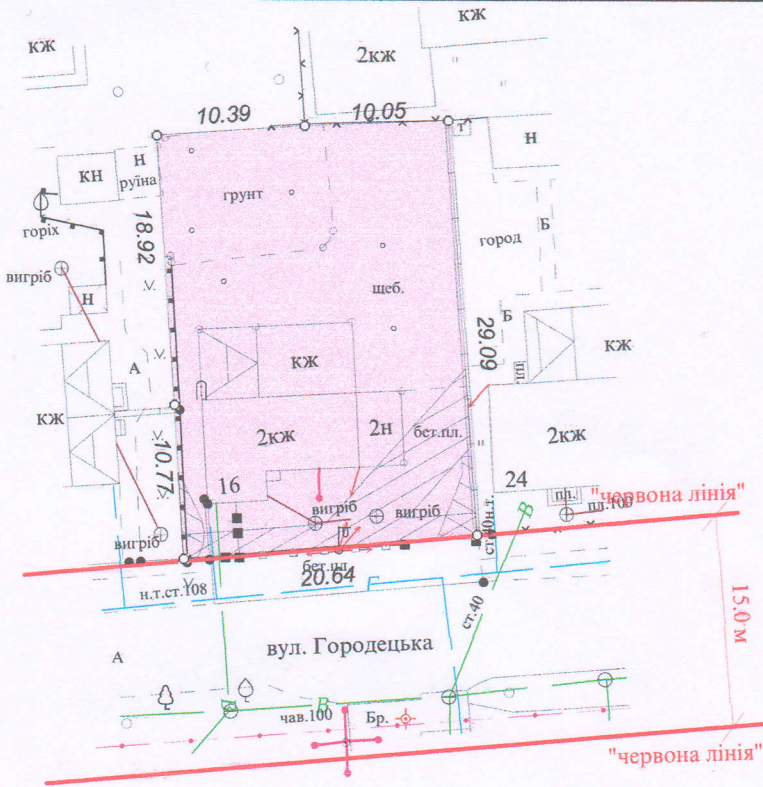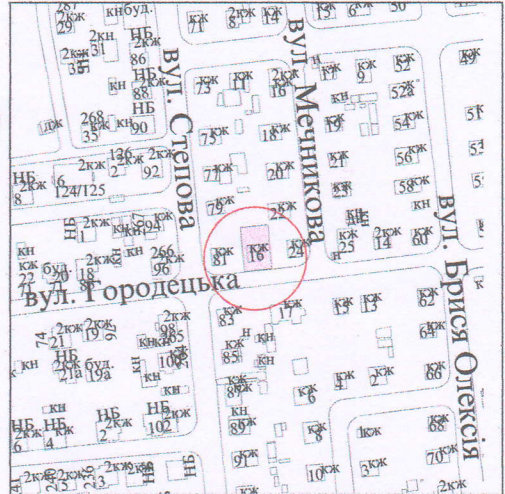

УМОВНІ ПОЗНАЧЕННЯ

- 0,0605 га - земельна ділянка, що передається у власність для будівництва і обслуговування житлового будинку, господарських будівель і споруд (присадибна ділянка) 02.01
- 0,0075 га - обмеження, встановлене щодо використання земельної ділянки [охоронна зона навколо (уздовж) об'єкта енергетичної системи (01.05) - повітряна лінія лінії електропередачі]
- 0,0014 га - обмеження, встановлені щодо використання земельної ділянки [охоронні зони навколо інженерних комунікацій (01.08) - водопровід, газопровід, каналізація]

СЕКРЕТАР МІСЬКОЇ РАДИ _____

Катерина ШКЛЬОДА

		Масштаб 1 : 500	
Підприсем'я	Ю.М. Романюк	Площа ділянки (га)	З них
		у власність (га)	
ФІЗИЧНА ОСОБА-ПІДПРИСЕМ'Я Романюк Юрій Миколайович		0,0605	0,0605

