

ПЛАН

земельної ділянки

Кадастровий номер: 0710100000:21:071:0012



Місце розташування: м. Луцьк, вул. Львівська, 89-А

Землекористувач:

громадянин Патлашинський Роман Ярославович

Додаток до рішення міської ради
№ _____ від "___" _____ 20__ р.

Ситуаційна схема

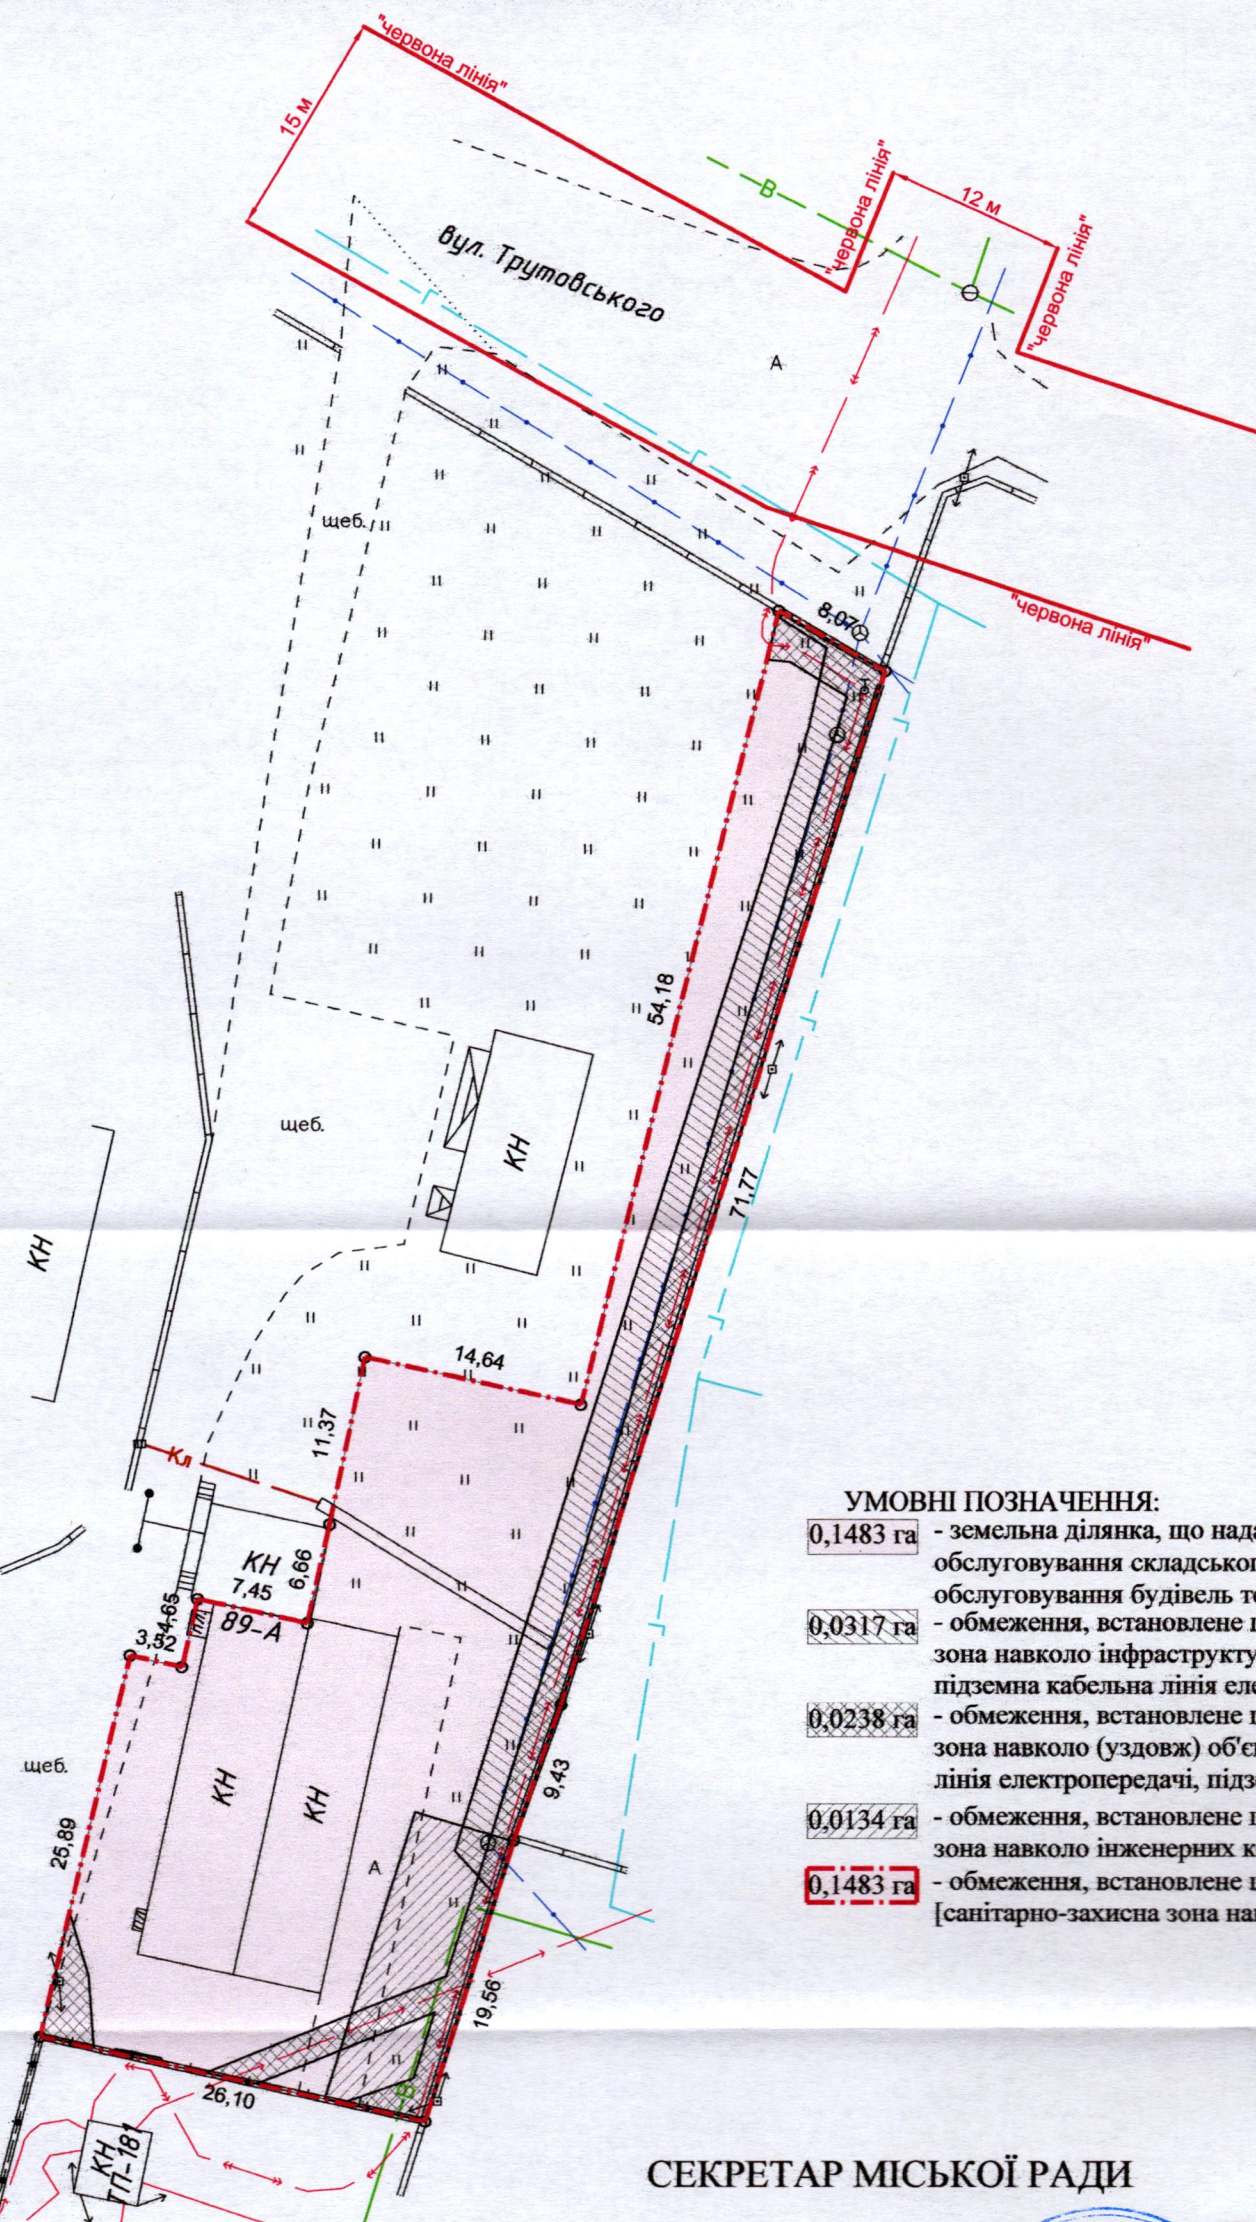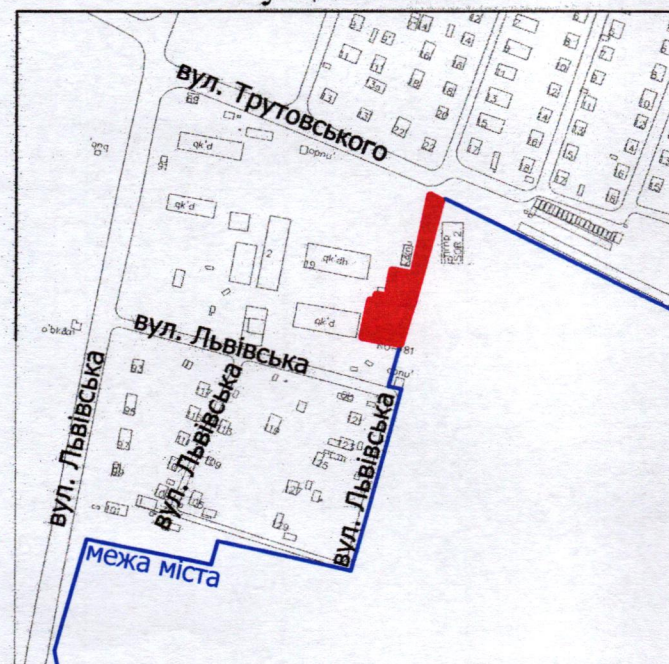

УМОВНІ ПОЗНАЧЕННЯ:

- 0,1483 га - земельна ділянка, що надається в оренду для будівництва та обслуговування складського приміщення [03.07 - для будівництва та обслуговування будівель торгівлі]
- 0,0317 га - обмеження, встановлене щодо використання земельної ділянки [охоронна зона навколо інфраструктури електронних комунікаційних мереж (01.04) - підземна кабельна лінія електронної комунікаційної мережі]
- 0,0238 га - обмеження, встановлене щодо використання земельної ділянки [охоронна зона навколо (уздовж) об'єкта енергетичної системи (01.05) - повітряна лінія електропередачі, підземна кабельна лінія електропередачі]
- 0,0134 га - обмеження, встановлене щодо використання земельної ділянки [охоронна зона навколо інженерних комунікацій (01.08) - водопровід]
- 0,1483 га - обмеження, встановлене щодо використання земельної ділянки [санітарно-захисна зона навколо (уздовж) об'єкта (03.01)]

СЕКРЕТАР МІСЬКОЇ РАДИ

Юрій БЕЗПЯТКО

ФОП Відповідальний за якість робіт Олександр Степанович Фізична особа-підприємець Ляшук Олександр Степанович		Маштаб 1: 500	
Площа земельної ділянки (га)		З них в оренду (га)	
0,1483		0,1483	