
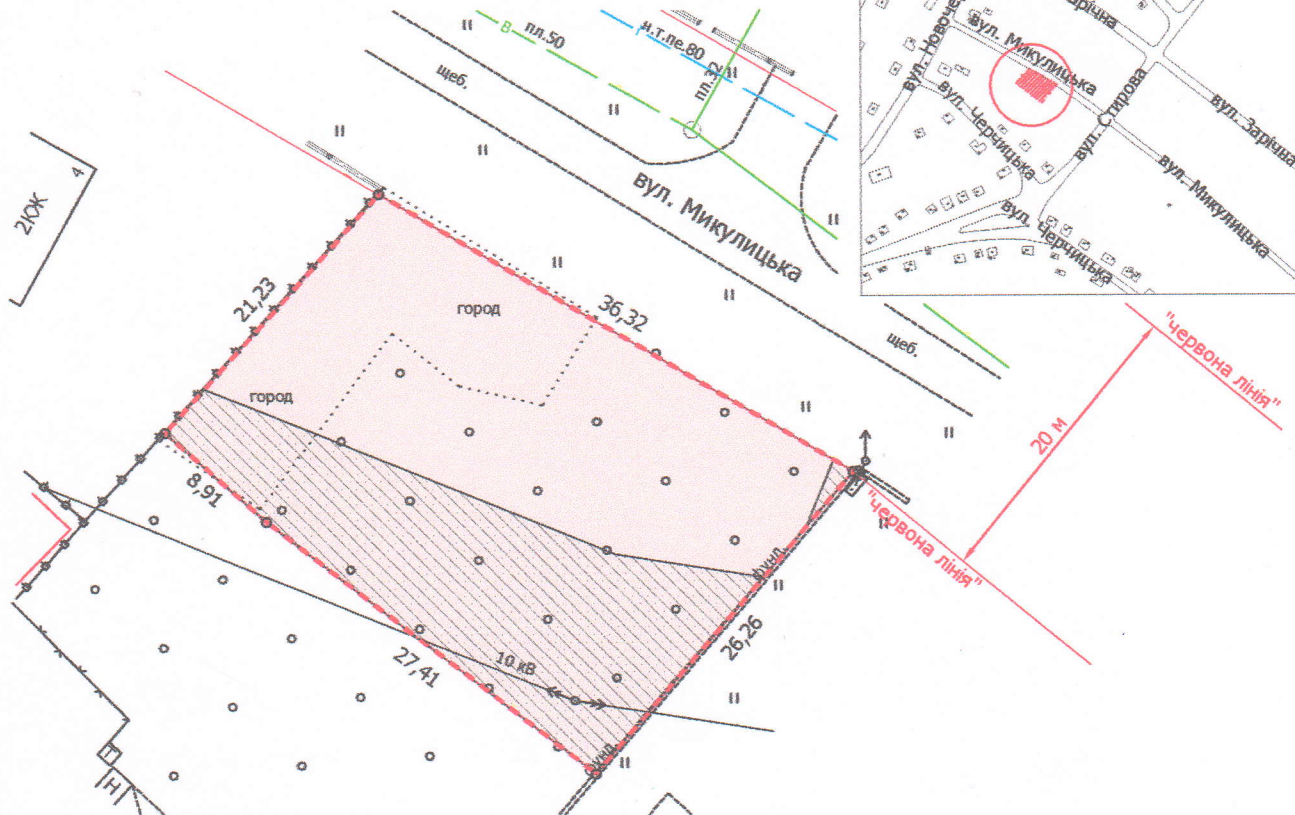


ПЛАН
земельної ділянки

Додаток до рішення міської ради
№ _____ від "___" _____ 202__ р.

Кадастровий номер: 0710100000:21:113:0055
Місце розташування: м. Луцьк, вул. Черчицька, 47-Б
Землевласник: громадянин Сухий Іван Ростиславович

Ситуаційна схема

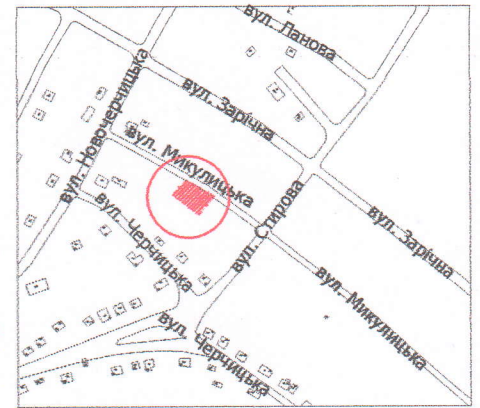

УМОВНІ ПОЗНАЧЕННЯ

- 0,0862 га — земельна ділянка, цільове призначення якої змінюється з «01.05 - для індивідуального садівництва» на «02.01 - для будівництва і обслуговування житлового будинку, господарських будівель і споруд (присадибна ділянка)»
- 0,0862 га — обмеження, встановлене щодо використання земельної ділянки [зона охорони археологічного культурного шару (01.02.4)]
- 0,0360 га — обмеження, встановлене щодо використання земельної ділянки [охоронна зона навколо (уздовж) об'єкта енергетичної системи (01.05) - повітряні лінії електропередачі]

СЕКРЕТАР МІСЬКОЇ РАДИ

Катерина ШКЛЬОДА

Директор	Завадський В.М.	Масштаб 1: 500	
Перевірив	Завадський В.М.		
Виконав	Сілюк О.П.	Площа земельної ділянки (га)	3 нин
ПІН «Луцькземресурс»			0,0862
			0,0862