



Додаток до рішення міської ради  
№ \_\_\_\_\_ від " \_\_\_\_ " \_\_\_\_\_ 202\_\_ р.

План  
земельної ділянки  
кадастровий номер: 0710100000:41:025:0065  
Місце розташування: м. Луцьк, вул. Магістральна  
Землевласник: Виконавчий комітет Луцької міської ради

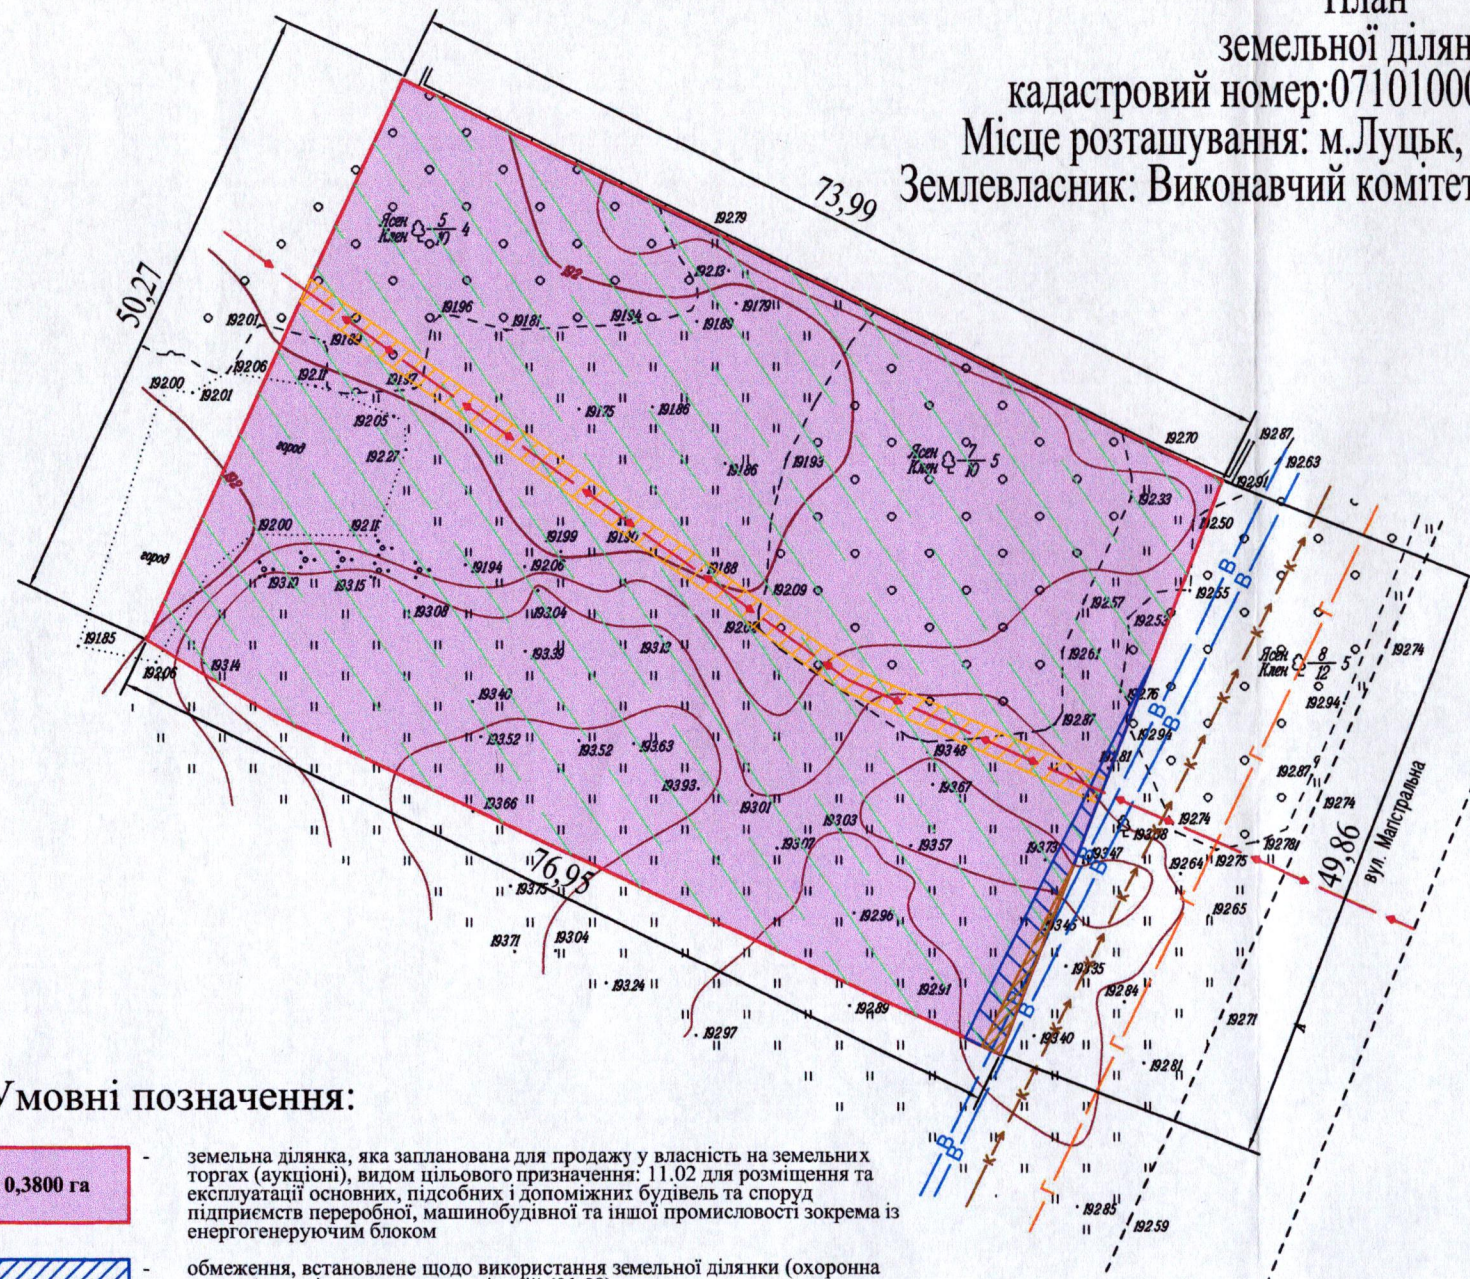

Ситуаційна схема

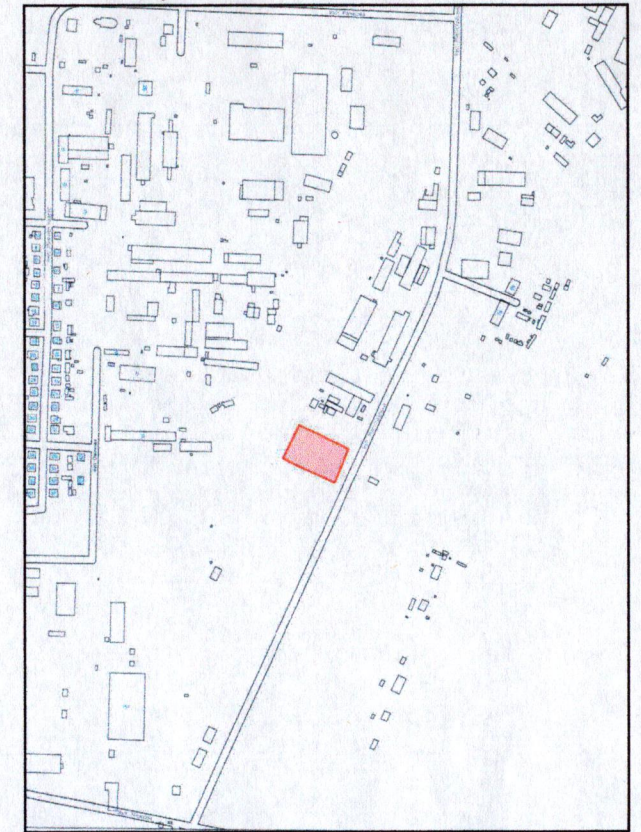

Умовні позначення:

- 0,3800 га - земельна ділянка, яка запланована для продажу у власність на земельних торгах (аукціоні), видом цільового призначення: 11.02 для розміщення та експлуатації основних, підсобних і допоміжних будівель та споруд підприємств переробної, машинобудівної та іншої промисловості зокрема із енергогенеруючим блоком
- 0,0053 га - обмеження, встановлене щодо використання земельної ділянки (охоронна зона навколо інженерних комунікацій (01.08))
- 0,0153 га - обмеження, встановлене щодо використання земельної ділянки (охоронна зона навколо об'єкта енергетичної системи (01.05))
- 0,0013 га - обмеження, встановлене щодо використання земельної ділянки (охоронна зона навколо інженерних комунікацій (01.08))
- 0,3800 га - обмеження, встановлене щодо використання земельної ділянки (санітарно-захисна зона навколо об'єкта (03.01))

СЕКРЕТАР МІСЬКОЇ РАДИ \_\_\_\_\_ **Юрій Безпятко**

План земельної ділянки					
м. Луцьк, вул. Магістральна					
Зм.	Кільк.	Арх.	№ арк.	Дата	0710100000:41:025:0065
Директор	Медведська			12.25	
Перевірів	Соколовська			12.25	
Виконав	Петренко			12.25	
					M1:500
					ТОВ "МК Проект+" 0953524160