
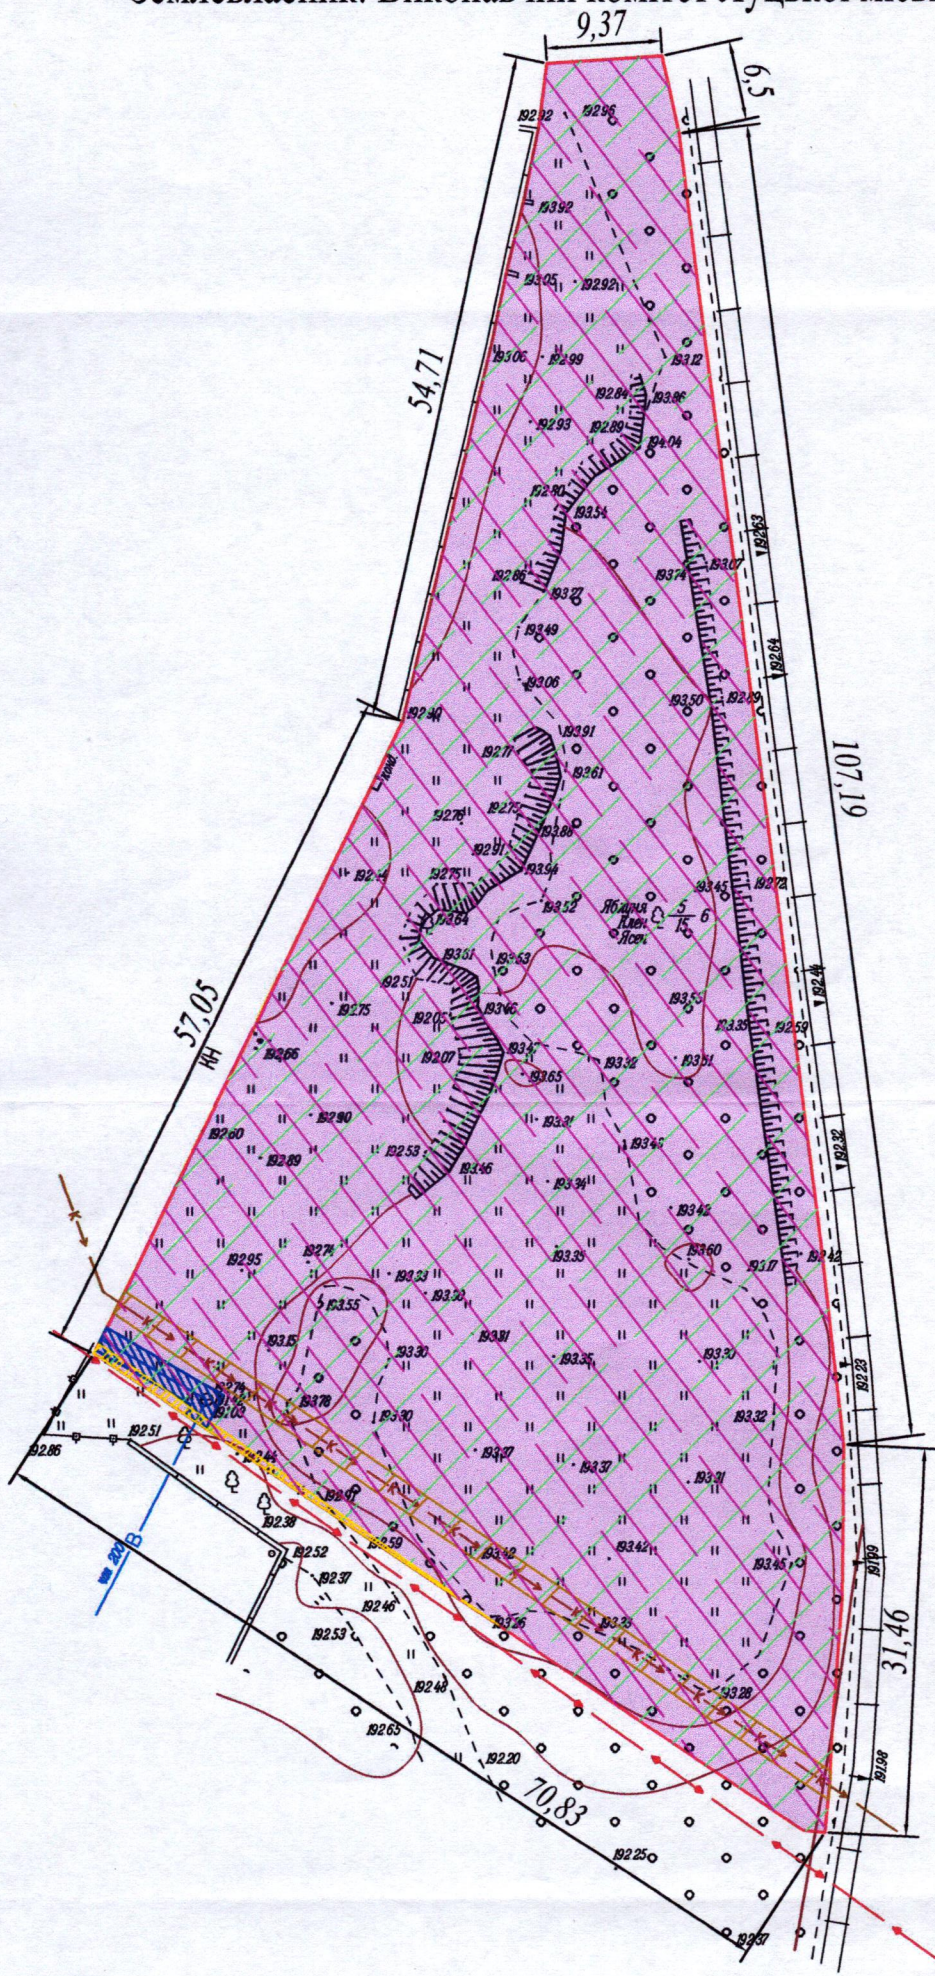


План
земельної ділянки
кадастровий номер: 0710100000:33:004:0015
Місце розташування: м. Луцьк, вул. Мирослава Скорика
Землевласник: Виконавчий комітет Луцької міської ради

Додаток до рішення міської ради
№ _____ від "___" _____ 202__ р.

Ситуаційна схема

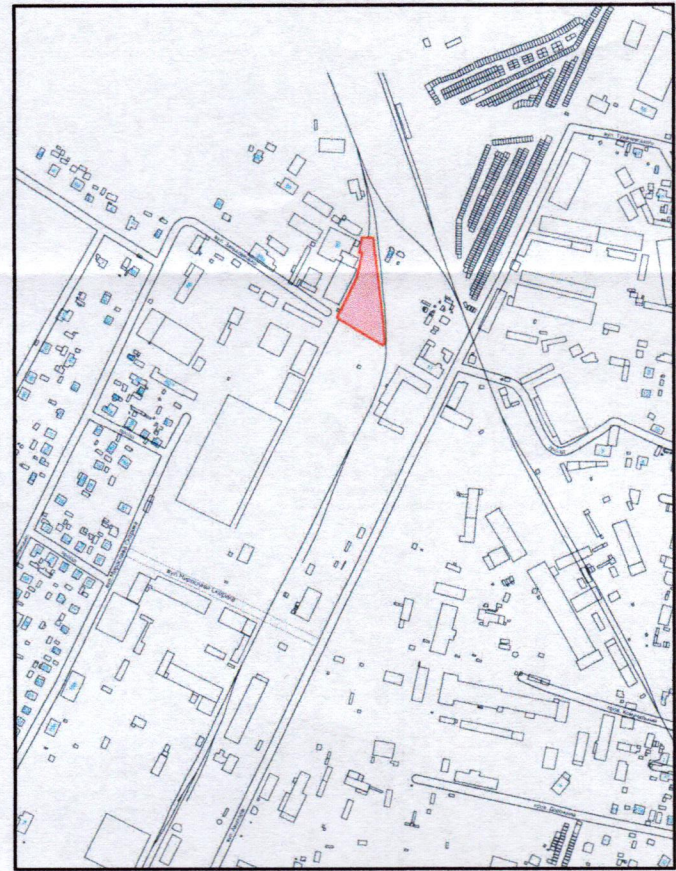

Умовні позначення:

- 0,4500 га - земельна ділянка, яка запланована для продажу у власність на земельних торгах (аукціоні), видом цільового призначення: 11.02 для розміщення та експлуатації основних, підсобних і допоміжних будівель та споруд підприємств переробної, машинобудівної та іншої промисловості зокрема із енергогенеруючим блоком
- 0,0024 га - обмеження, встановлене щодо використання земельної ділянки (охоронна зона навколо інженерних комунікацій (01.08))
- 0,0018 га - обмеження, встановлене щодо використання земельної ділянки (охоронна зона навколо об'єкта енергетичної системи (01.05))
- 0,0139 га - обмеження, встановлене щодо використання земельної ділянки (охоронна зона навколо інженерних комунікацій (01.08))
- 0,4500 га - обмеження, встановлене щодо використання земельної ділянки (санітарно-захисна зона навколо об'єкта (03.01))
- 0,4500 га - обмеження, встановлене щодо використання земельної ділянки (зона обмежень щодо умов авіаційного шуму (06.05.03))

СЕКРЕТАР МІСЬКОЇ РАДИ _____ **Юрій Безпятко**

План земельної ділянки								
м. Луцьк, вул. Мирослава Скорика								
Зм	Кільк.	Арк	№ док.	Дата	0710100000:33:004:0015	Стадія	Аркуш	Аркушів
Директор	Медвейцька			12.25		Р	1	1
Перевірів	Соколовська			12.25				
Виконав	Петренко			12.25				
М1:600						ТОВ "МК Проект+" 0953524160		