

**ПЛАН**  
земельної ділянки


Кадастровий номер: 0722887500:02:001:1847

Місце розташування: Волинська область, Луцький район  
с. Заболотці, вул. Набережна, 41

Землекористувач:  
громадянка Ковалишина Мар'яна Юріївна

Додаток до рішення міської ради  
№ \_\_\_\_\_ від "\_\_\_" \_\_\_\_\_ 20\_\_ р.

Ситуаційна схема

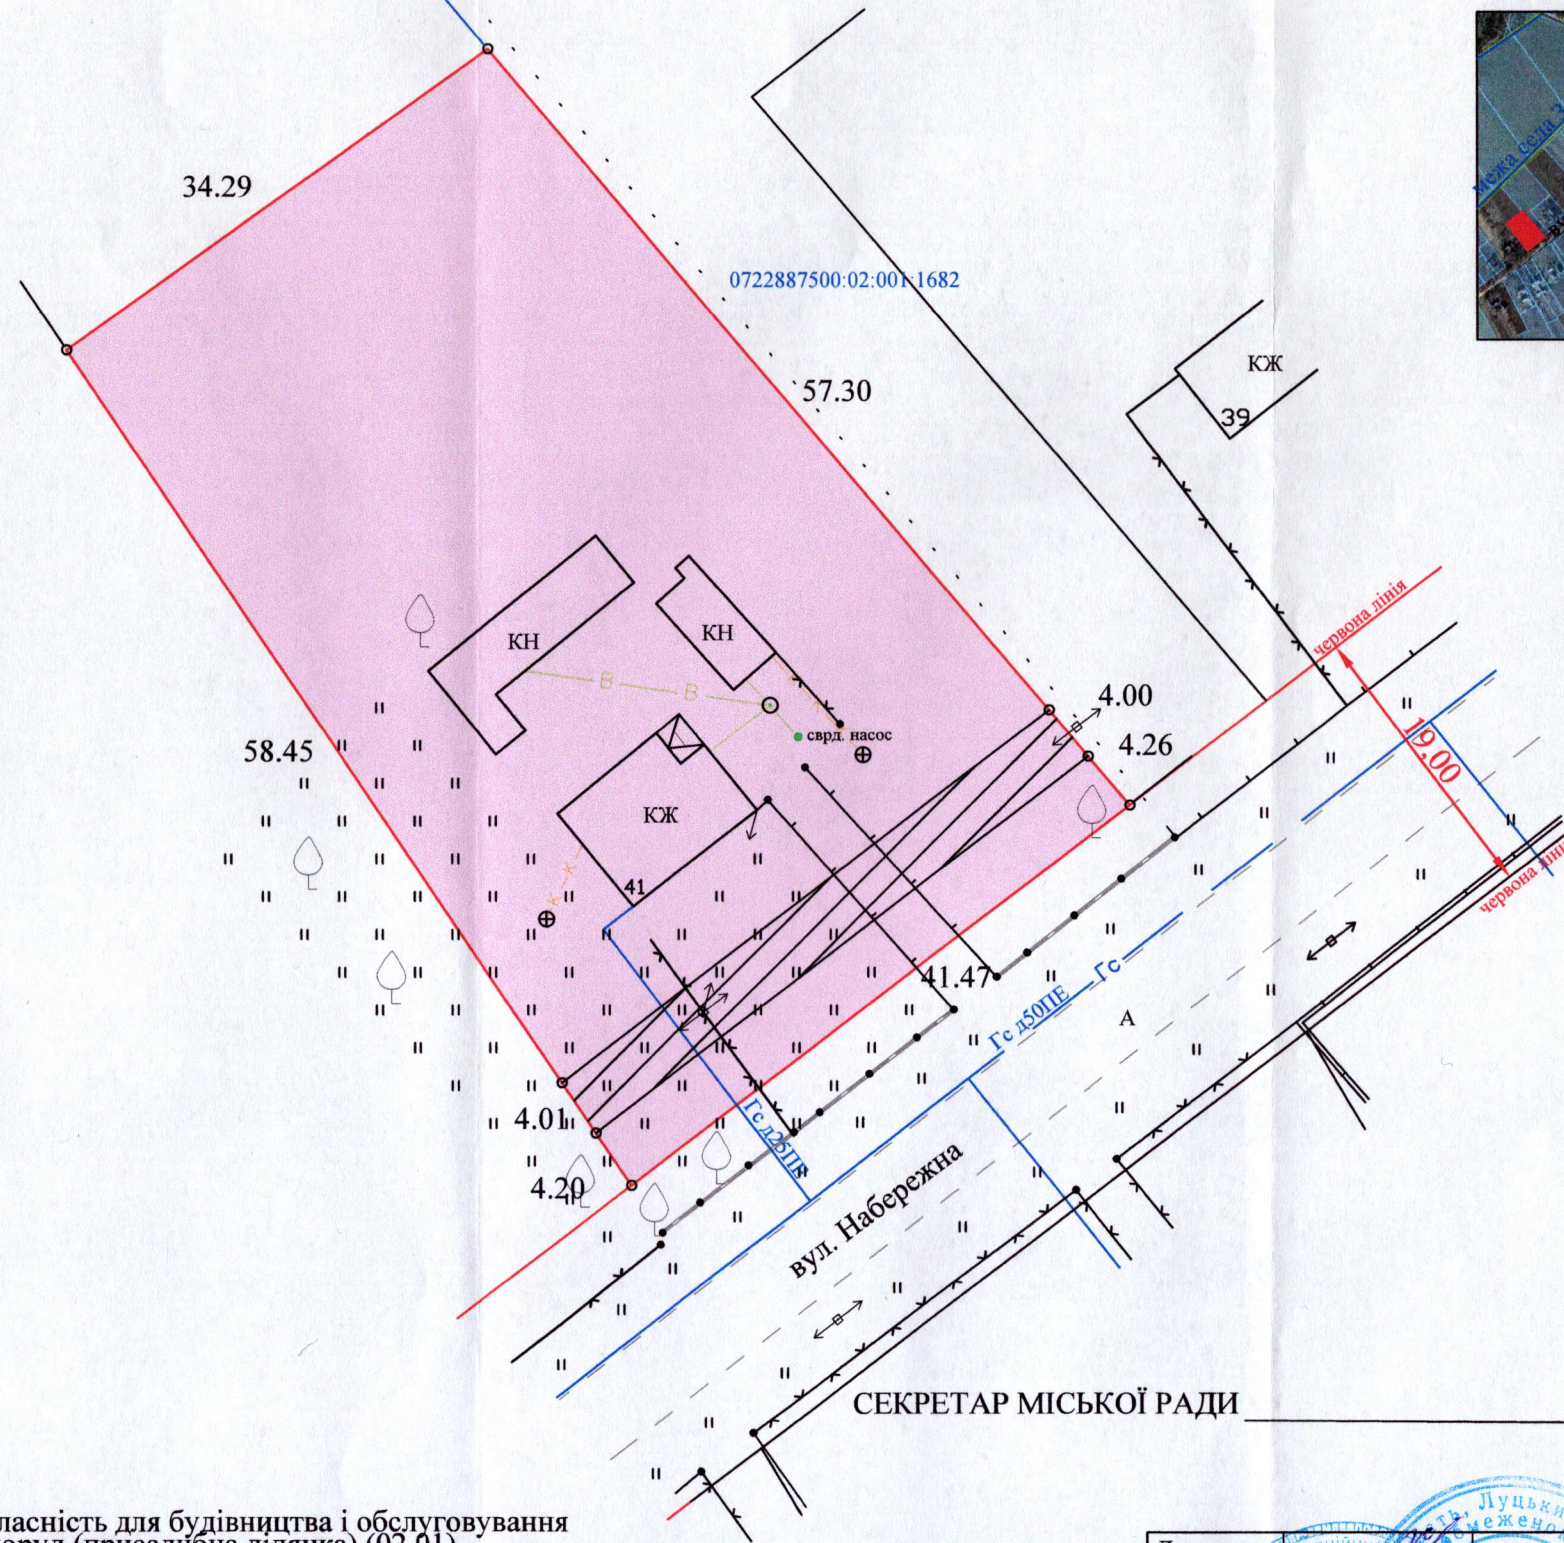

Умовні позначення:

0,2500га - земельна ділянка, що передається безоплатно у власність для будівництва і обслуговування житлового будинку, господарських будівель і споруд (присадибна ділянка) (02.01)

0,0163га - обмеження, встановлене щодо використання земельної ділянки (охоронна зона навколо (уздовж) об'єкта енергетичної системи ЛЕП-04кВ (01.05))

СЕКРЕТАР МІСЬКОЇ РАДИ

Катерина ШКЛЬОДА

Директор	Хвесик О.М.	Площа ділянки (га)	Масштаб 1:500	
Виконала:	Хвесик О.М.		з них	
Сертифікований інженер	Хвесик М.О.	0,2500	у власність	в оренду
ТзОВ "Горизонт"			0,2500	-