

ПЛАН
земельної ділянки

Кадастровий номер: 0710100000:32:111:0005



Місце розташування: м. Луцьк, вул. Окружна, 19

Землекористувач:

громадянин Миколайчук Леонід Аркадійович

Додаток до рішення міської ради
№ _____ від "___" _____ 202__ р.

Ситуаційний план

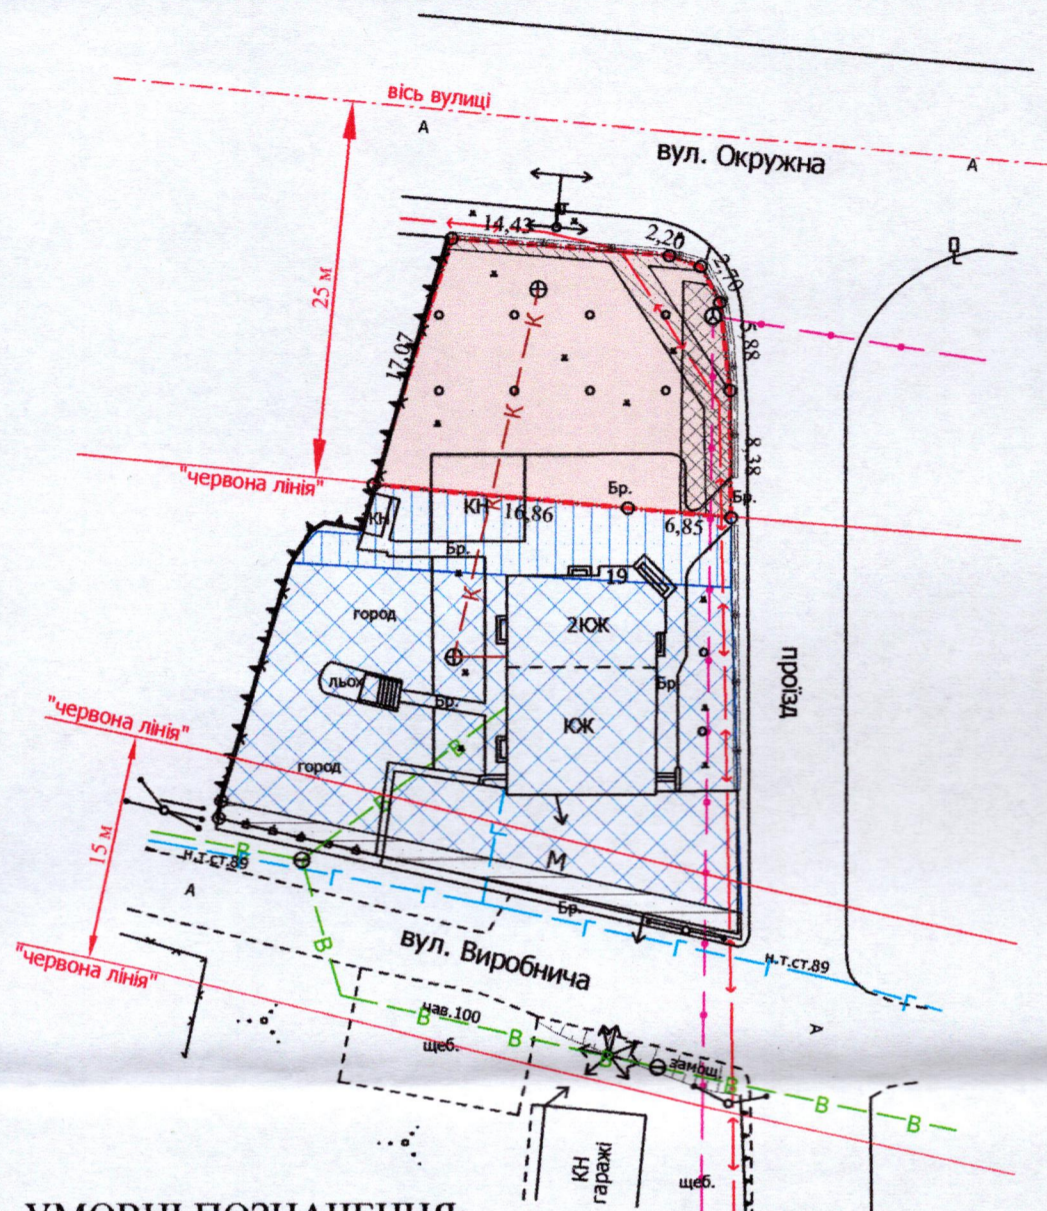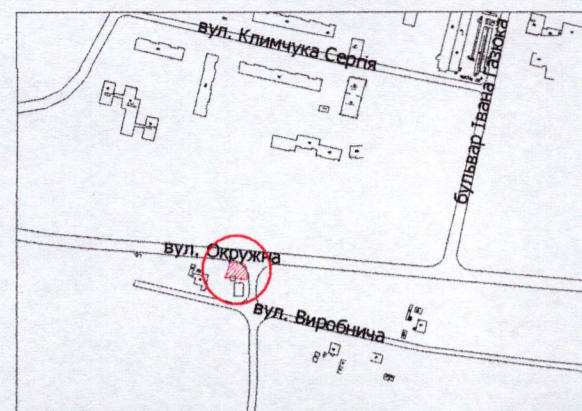

УМОВНІ ПОЗНАЧЕННЯ:

- 0,0347 га** — земельна ділянка, що надається в оренду в межах "червоних ліній" для обслуговування жилого будинку, господарських будівель і споруд [02.01 - для будівництва і обслуговування житлового будинку, господарських будівель і споруд (присадибна ділянка)]
- 0,0347 га** — земельна ділянка, що була надана в оренду гр. Миколайчуку Л.А. згідно з договором оренди землі від 16.12.2010 за № 041007700505
- 0,0602 га** — земельна ділянка у власності гр. Миколайчука Л.А. згідно з Державним актом на право власності на земельну ділянку від 05.04.2006 за № 010607700282 (Серія ЯА № 653733), для будівництва та обслуговування індивідуального жилого будинку, господарських будівель і споруд
- 0,0132 га** — земельна ділянка у власності гр. Миколайчука Л.А. згідно з Державним актом на право власності на земельну ділянку від 16.12.2010 за № 011007701357 (Серія ЯЛ № 344502), для ведення садівництва
- 0,0046 га** — обмеження, встановлене щодо використання земельної ділянки [охоронна зона навколо інфраструктури електронних комунікаційних мереж (01.04) - підземна кабельна лінія електронної комунікаційної мережі]
- 0,0046 га** — обмеження, встановлене щодо використання земельної ділянки [охоронна зона навколо (уздовж) об'єкта енергетичної системи (01.05) - повітряна лінія електропередачі, підземна кабельна лінія електропередачі]
- 0,0347 га** — обмеження, встановлене щодо використання земельної ділянки [санітарно-захисна зона навколо (уздовж) об'єкта (03.01)]
- 0,0347 га** — обмеження, встановлене щодо використання земельної ділянки [території в червоних лініях (06.01.1)]
- 0,0051 га** — землекористування гр. Миколайчука Л.А.

СЕКРЕТАР МІСЬКОЇ РАДИ _____

Катерина ШКЛЬОДА

Директор	Завадський В.М.	Масштаб 1: 500
Перевірив	Завадський В.М.	
Виконав	Сілюк О.П.	Площа земельної ділянки (га)
		3 них в оренду (га)
		0,0347 0,0347