


ПЛАН  
земельної ділянки

Кадастровий номер: 0710100000:22:026:0104

Місце розташування: м. Луцьк, вул. Героїв УПА, 26

Землекористувач:  
громадянка Вакалюк Наталія Василівна

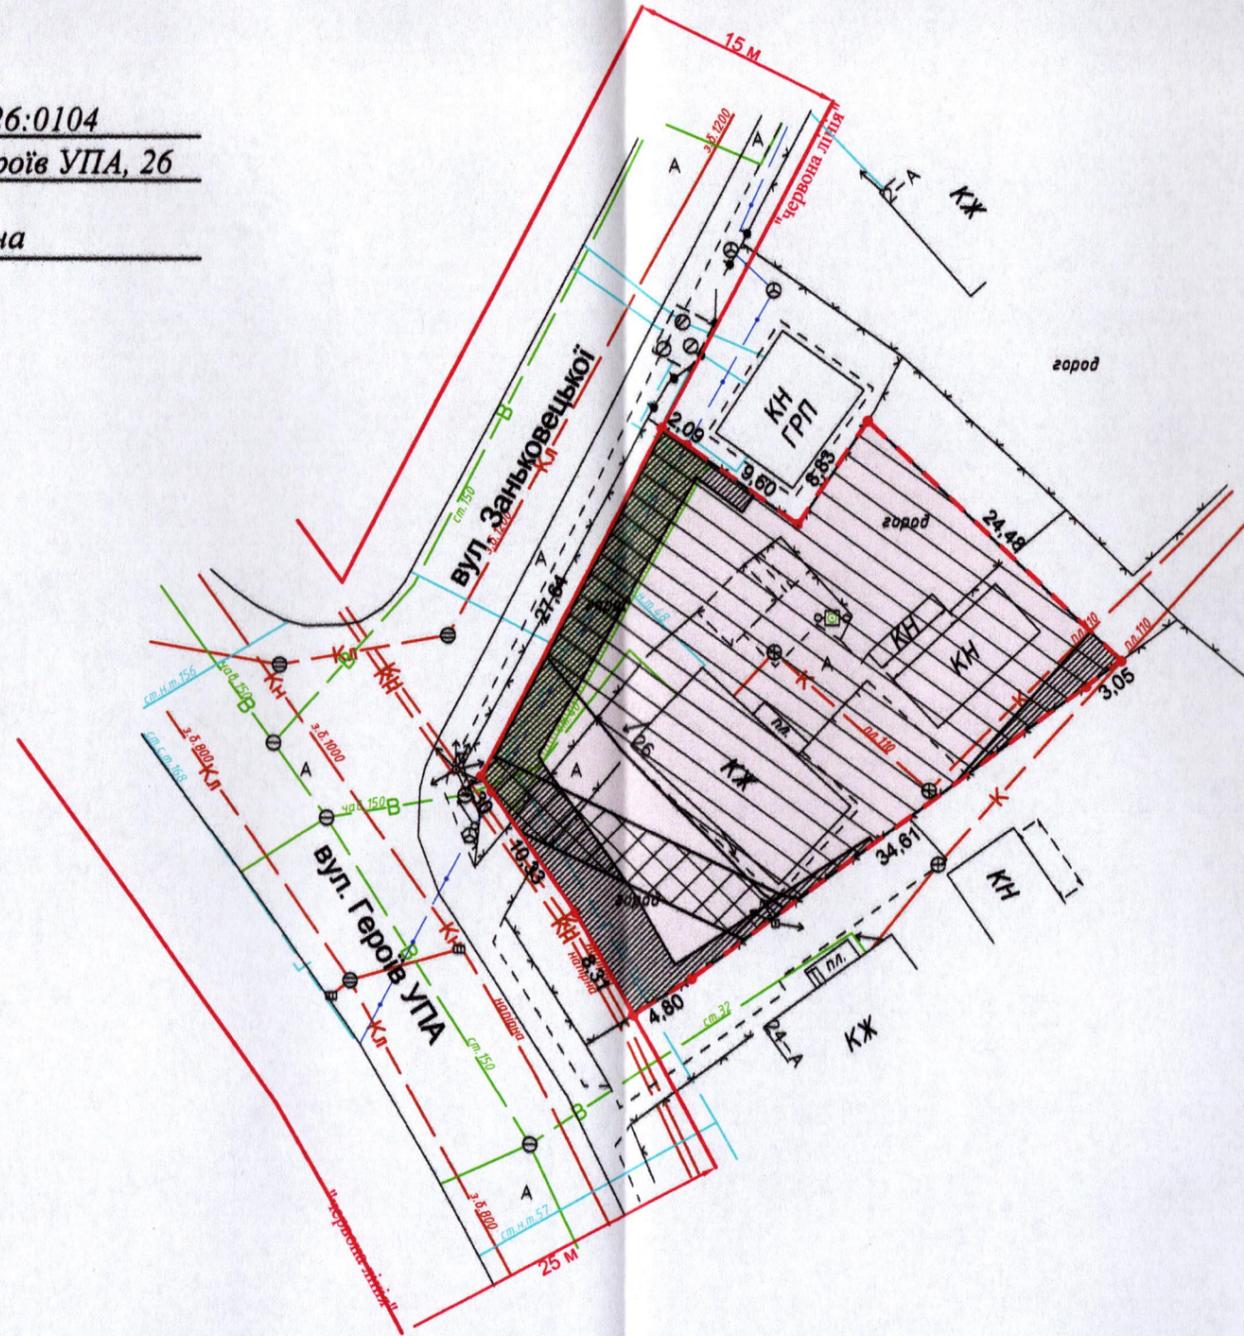


УМОВНІ ПОЗНАЧЕННЯ:

- 0,1000 га - земельна ділянка, що передається у власність для будівництва і обслуговування житлового будинку, господарських будівель і споруд (присадибна ділянка) - 02.01
- 0,0102 га - обмеження, встановлене щодо використання земельної ділянки [охоронна зона навколо інфраструктури електронних комунікаційних мереж (01.04) - підземна кабельна лінія електронної комунікаційної мережі]
- 0,0091 га - обмеження, встановлене щодо використання земельної ділянки [охоронна зона навколо (уздовж) об'єкта енергетичної системи (01.05) - повітряна лінія електропередачі]
- 0,0209 га - обмеження, встановлені щодо використання земельної ділянки [охоронна зона навколо інженерних комунікацій (01.08) - водопровід, каналізація, газопровід]
- 0,0769 га - обмеження, встановлене щодо використання земельної ділянки [санітарно-захисна зона навколо (уздовж) об'єкта (03.01)]

Додаток до рішення міської ради  
№ \_\_\_\_\_ від "\_\_\_" \_\_\_\_\_ 20\_\_ р.

Ситуаційна схема

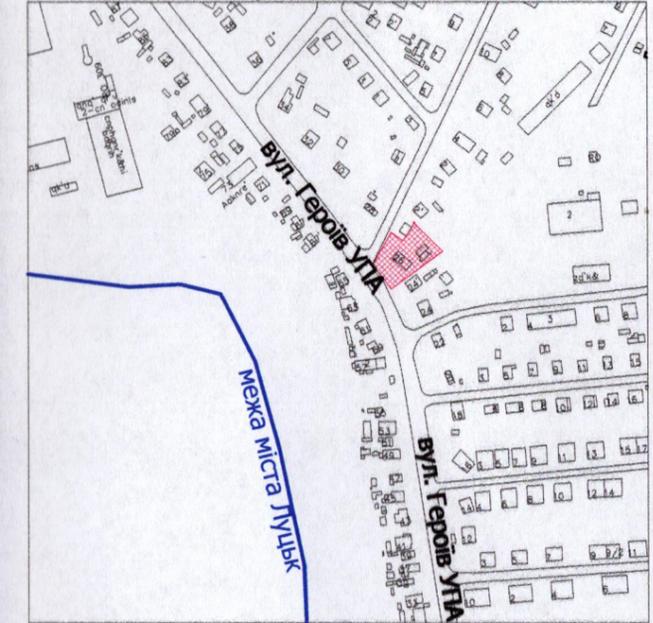

СЕКРЕТАР МІСЬКОЇ РАДИ

Юрій БЕЗПЯТКО

ФОН - підпис Відповідальний за якість робіт Фізична особа-підприємець Ляшук Олександр Степанович 334840751	Ляшук О.С.	Масштаб 1: 500
	Ляшук О.С.	
Інженер-землепорядник Олександр Ляшук	Площа земельної ділянки (га)	З них у власність (га)
	0,1000	0,1000