


ПЛАН
земельної ділянки

Кадастровий номер: 0710100000:22:026:0104

Місце розташування: м. Луцьк, вул. Героїв УПА, 26

Землекористувач:

громадянка Вакалюк Наталія Василівна

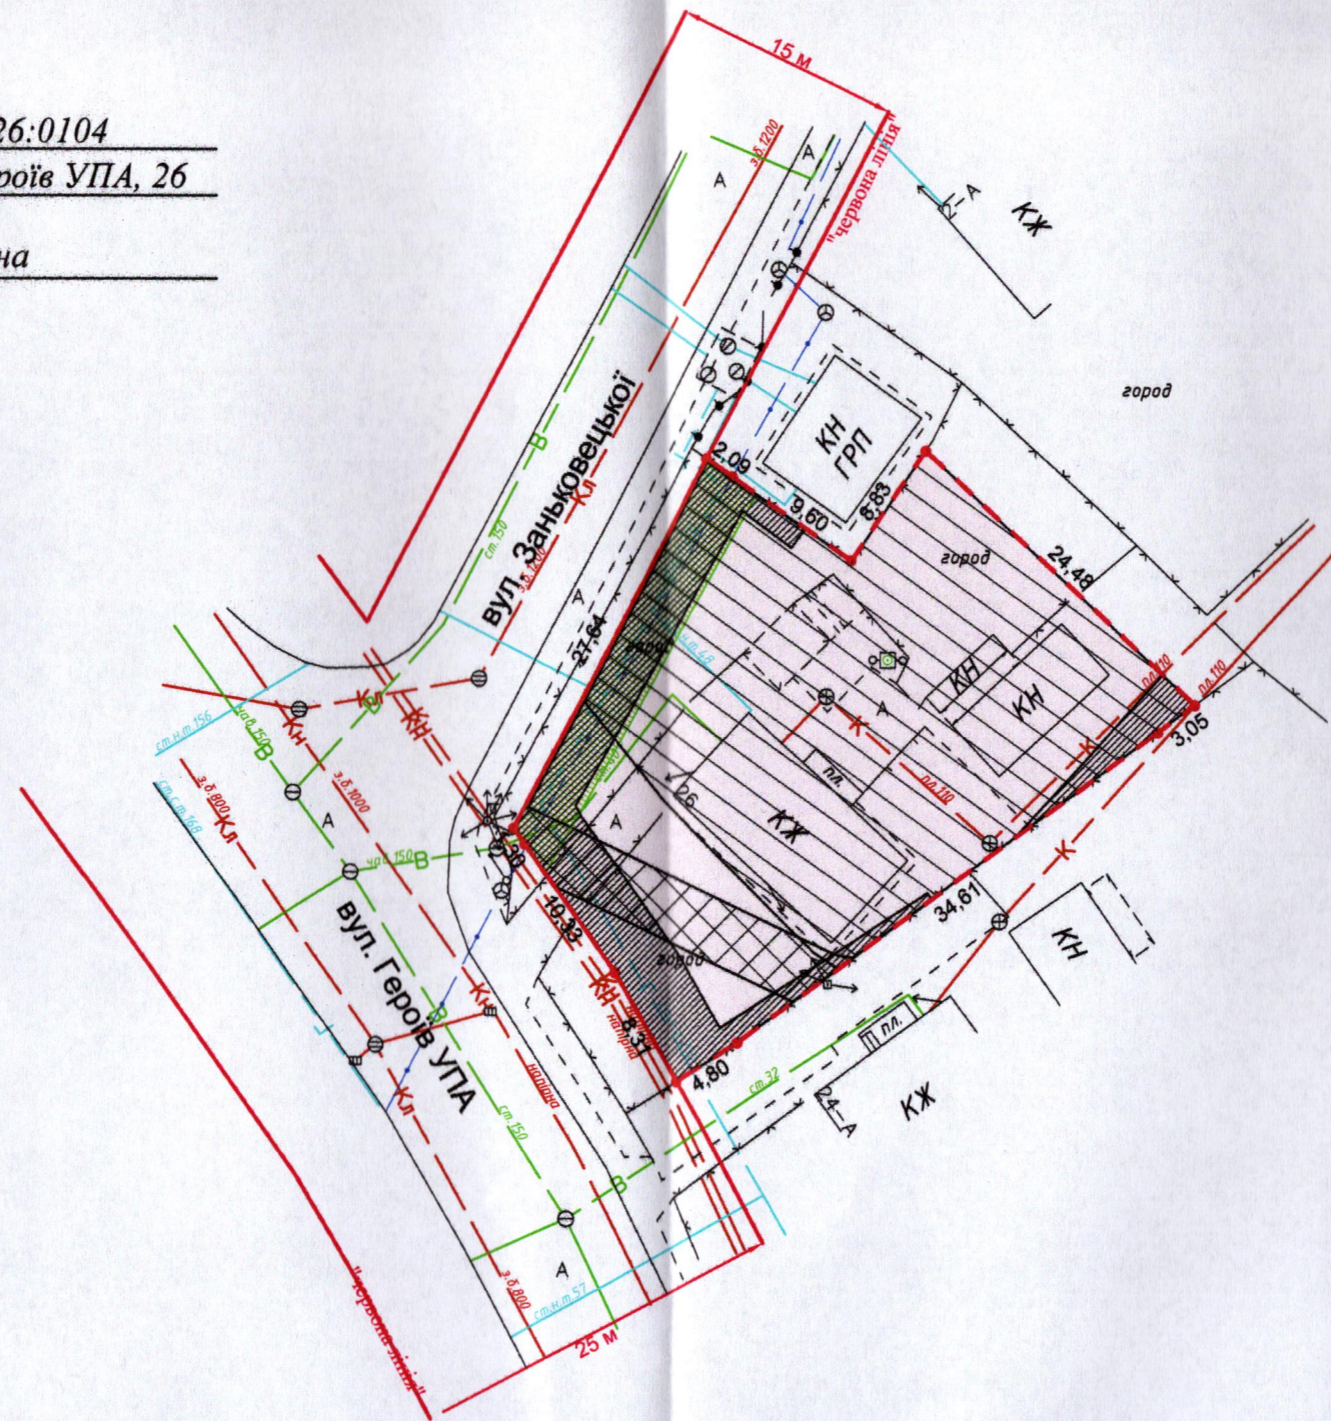


УМОВНІ ПОЗНАЧЕННЯ:

- 0,1000 га - земельна ділянка, що передається у власність для будівництва і обслуговування житлового будинку, господарських будівель і споруд (присадибна ділянка) - 02.01
- 0,0102 га - обмеження, встановлене щодо використання земельної ділянки [охоронна зона навколо інфраструктури електронних комунікаційних мереж (01.04) - підземна кабельна лінія електронної комунікаційної мережі]
- 0,0091 га - обмеження, встановлене щодо використання земельної ділянки [охоронна зона навколо (уздовж) об'єкта енергетичної системи (01.05) - повітряна лінія електропередачі]
- 0,0091 га - обмеження, встановлені щодо використання земельної ділянки [охоронна зона навколо інженерних комунікацій (01.08) - водопровід, каналізація, газопровід]
- 0,0769 га - обмеження, встановлене щодо використання земельної ділянки [санітарно-захисна зона навколо (уздовж) об'єкта (03.01)]

Додаток до рішення міської ради
№ _____ від "___" _____ 20__ р.

Ситуаційна схема

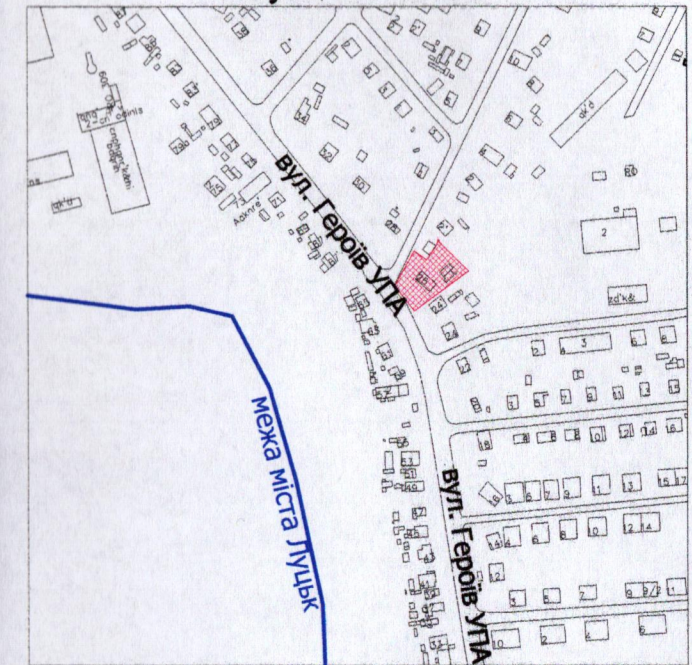

СЕКРЕТАР МІСЬКОЇ РАДИ

Катерина ШКЛЬОДА

Фізична особа-підприємець
Ляшук Олександр Степанович

Ляшук О.С.
Ляшук О.С.

Масштаб 1: 500	
Площа земельної ділянки (га)	З них у власність (га)
	0,1000