



ПЛАН
земельної ділянки

Додаток до рішення міської ради
№ _____ від "___" _____ 202__ р.

Місце розташування: м. Луцьк, вул. Черчицька, 81

Землекористувач: громадянин Нагурний Олег Володимирович

Ситуаційний план

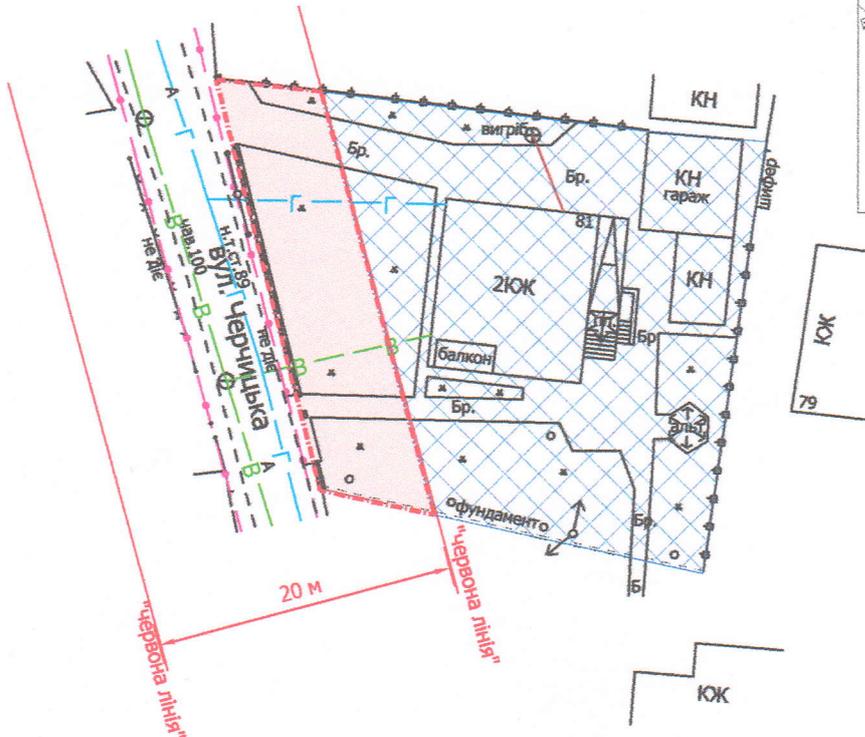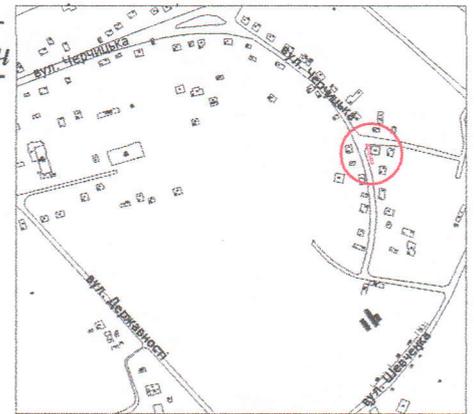

УМОВНІ ПОЗНАЧЕННЯ

0,02 га — земельна ділянка, що планується до відведення в оренду в межах "червоних ліній" для обслуговування жилого будинку, господарських будівель і споруд [02.01 - для будівництва і обслуговування житлового будинку, господарських будівель і споруд (присадибна ділянка)]

0,0670 га — земельна ділянка гр. Нагурного О.В., право власності на яку зареєстровано в Державному реєстрі речових прав на нерухоме майно 06.02.2026, номер відомостей про речове право: 63436594, для будівництва і обслуговування жилого будинку, господарських будівель і споруд (присадибна ділянка)

СЕКРЕТАР МІСЬКОЇ РАДИ _____ **Юрій БЕЗПЯТКО**

Директор	Завадський В.М.
Перевірив	Завадський В.М.
Виконав	Сілюк О.П.

Масштаб 1: 500



Орієнтовна площа земельної ділянки (га)	3 них
	в оренду (га)
0,02	-