

ПЛАН  
земельної ділянки



Додаток до рішення міської ради  
№ \_\_\_\_\_ від "\_\_\_" \_\_\_\_\_ 202\_\_ р.

Кадастровий номер: 0710100000:22:153:0035

Місце розташування: м. Луцьк, вул. Ярова, 18

Землекористувач:  
громадянка Маруха Наталія Володимирівна

Ситуаційна схема

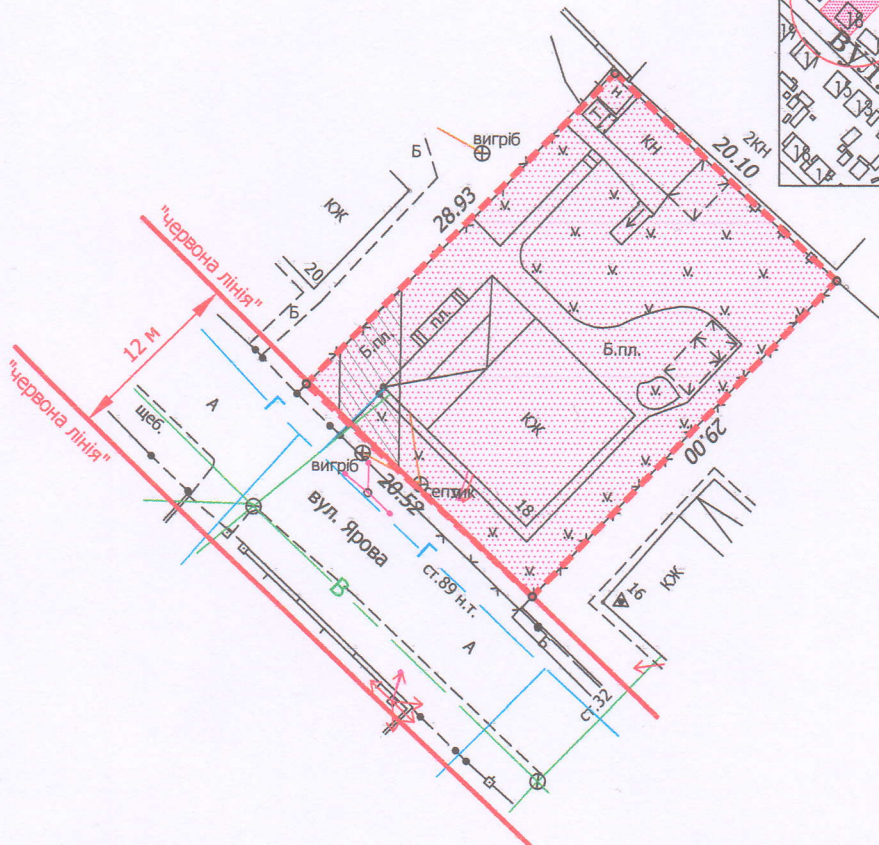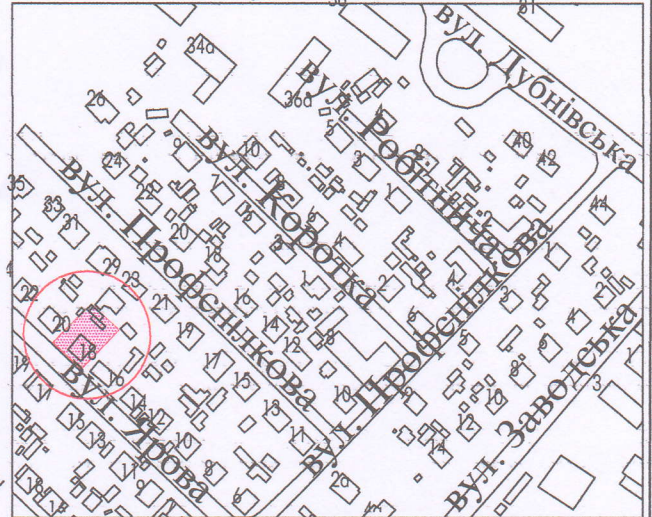

УМОВНІ ПОЗНАЧЕННЯ

- 0,0588 га - земельна ділянка, що передається у власність для будівництва і обслуговування житлового будинку, господарських будівель і споруд (присадибна ділянка) - 02.01
- 0,0033 га - обмеження, встановлене щодо використання земельної ділянки [охоронна зона навколо інфраструктури електронних комунікаційних мереж (01.04) - повітряна лінія електронної комунікаційної мережі]
- 0,0588 га - обмеження, встановлене щодо використання земельної ділянки [другий пояс зони санітарної охорони джерел та об'єктів централізованого питного водопостачання (обмеження) (02.01.2)]

СЕКРЕТАР МІСЬКОЇ РАДИ \_\_\_\_\_

Катерина ШКЛЬОДА

Ф.О.П. УКРАЇНА ОСОБА-ПІДПРИЄМЦЬ Мордик А.О. Мордик А.О. Інженер Землевпорядник АНАТОЛІЙ АЛЕКСАНДРОВИЧ № 015714		Масштаб 1:500	
Площа земельної ділянки (га)	3 них		
	у власність (га)		
0,0588	0,0588		