



ПЛАН
земельної ділянки

Кадастровий №: 0710100000:34:034:0049

Адреса: м. Луцьк, просп. Відродження, 30-А

Землекористувач: громадянка Мельник Євгенія Василівна

Ситуаційна схема

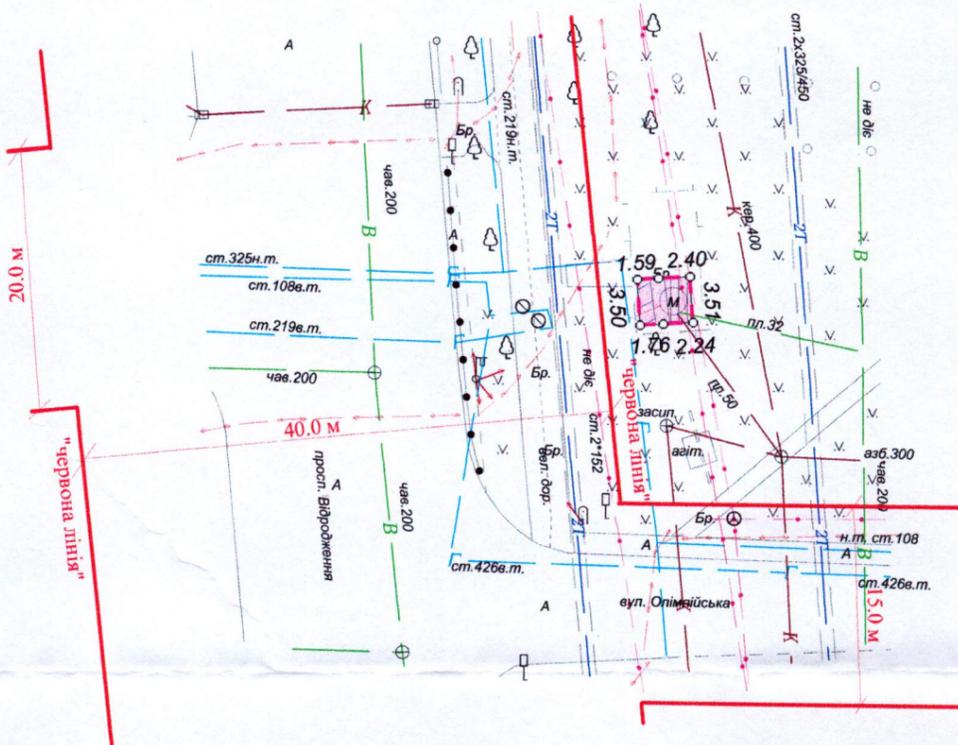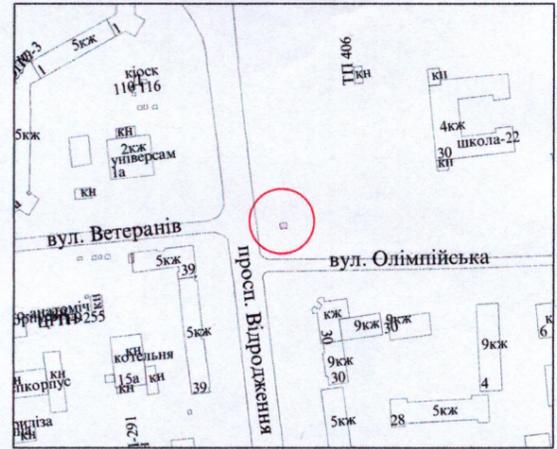

УМОВНІ ПОЗНАЧЕННЯ

- 0,0014 га - земельна ділянка, що надається у власність, шляхом викупу, відом цільового призначення: 03.07 - для будівництва та обслуговування будівель торгівлі
- 0,0014 га - земельна ділянка Луцької міської територіальної громади, в особі Луцької міської ради, право власності на яку зареєстровано в Державному реєстрі речових прав на нерухоме майно 29.09.2023, номер відомостей про речове право: 51974263
- 0,0014 га - обмеження, встановлене щодо використання земельної ділянки [зона охорони археологічного культурного шару (01.02.4)]
- 0,0007 га - обмеження, встановлене щодо використання земельної ділянки [охоронна зона навколо інфраструктури електронних комунікаційних мереж (01.04) - підземна кабельна лінія електронної комунікаційної мережі]
- 0,0004 га - обмеження, встановлене щодо використання земельної ділянки [охоронні зони навколо інженерних комунікацій (01.08) - газопровід]

СЕКРЕТАР МІСЬКОЇ РАДИ

Юрій БЕЗПЯТКО

		Масштаб 1 : 500	
Підприсець Ю.М. Романок ФІЗИЧНА ОСОБА-ПІДПРИСЕЦЬ Романок Юрій Миколайович	Площа земельної ділянки (га)	3	них у власність (шляхом викупу)
	0,0014	0,0014	

