

**ПЛАН**  
земельної ділянки

Додаток до рішення міської ради  
№ \_\_\_\_\_ від "\_\_\_" \_\_\_\_\_ 20\_\_ р.



**Ситуаційна схема**

Кадастровий №: 0710100000:22:068:0152

Місце розташування: м. Луцьк, вул. Ветеранів, 1-А

Землекористувач:

громадянин Чорний Руслан Броніславович

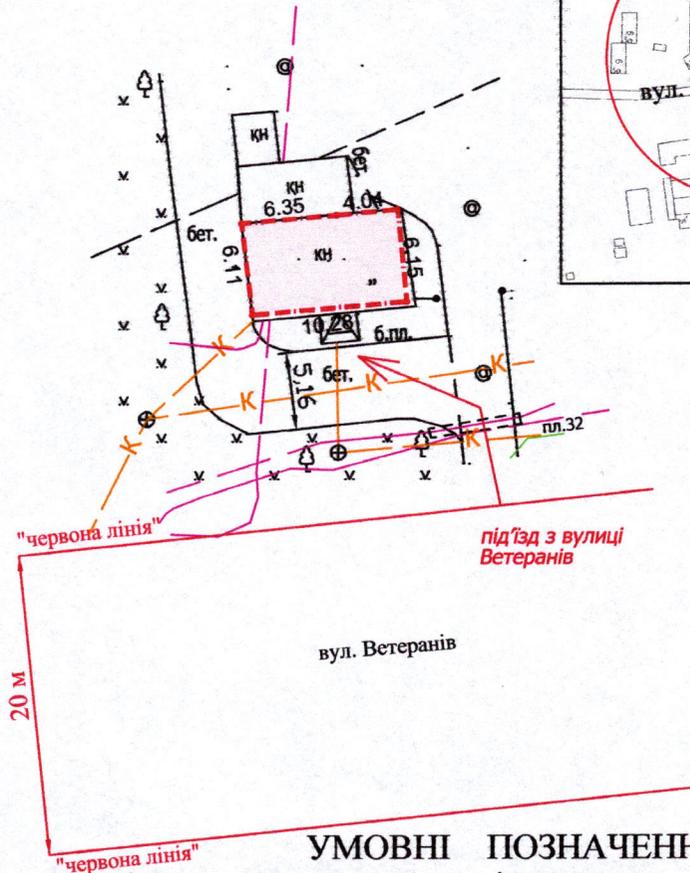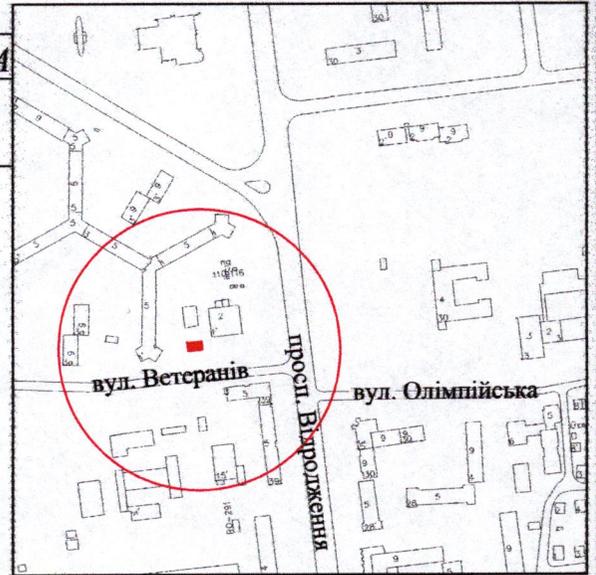

**УМОВНІ ПОЗНАЧЕННЯ**

- 0,0063 га** — земельна ділянка, що надається у власність шляхом викупу, видом цільового призначення: 03.15 - для будівництва та обслуговування інших будівель громадської забудови
- 0,0063 га** — земельна ділянка Луцької міської територіальної громади, в особі Луцької міської ради, право власності на яку зареєстровано в Державному реєстрі речових прав на нерухоме майно 28.09.2022, номер відомостей про речове право: 48016122
- 0,0063 га** — обмеження, встановлене щодо використання земельної ділянки [зона охорони археологічного культурного шару (01.02.4)]

**СЕКРЕТАР МІСЬКОЇ РАДИ**

**Юрій БЕЗПЯТКО**

<p align="center">ФОП Відповідальний за якість робіт <b>Олександр Степанович</b> Фізична особа-підприємець <b>Ляшук Олександр Степанович</b></p>	<p align="center">Ляшук О.С. Сверфікований Інженер-землепорядник <b>Ляшук Олександр Степанович</b></p>	<b>Масштаб 1: 500</b>	
		Площа ділянки (га)	з них у власність (шляхом викупу)
<b>0,0063</b>		<b>0,0063</b>	