


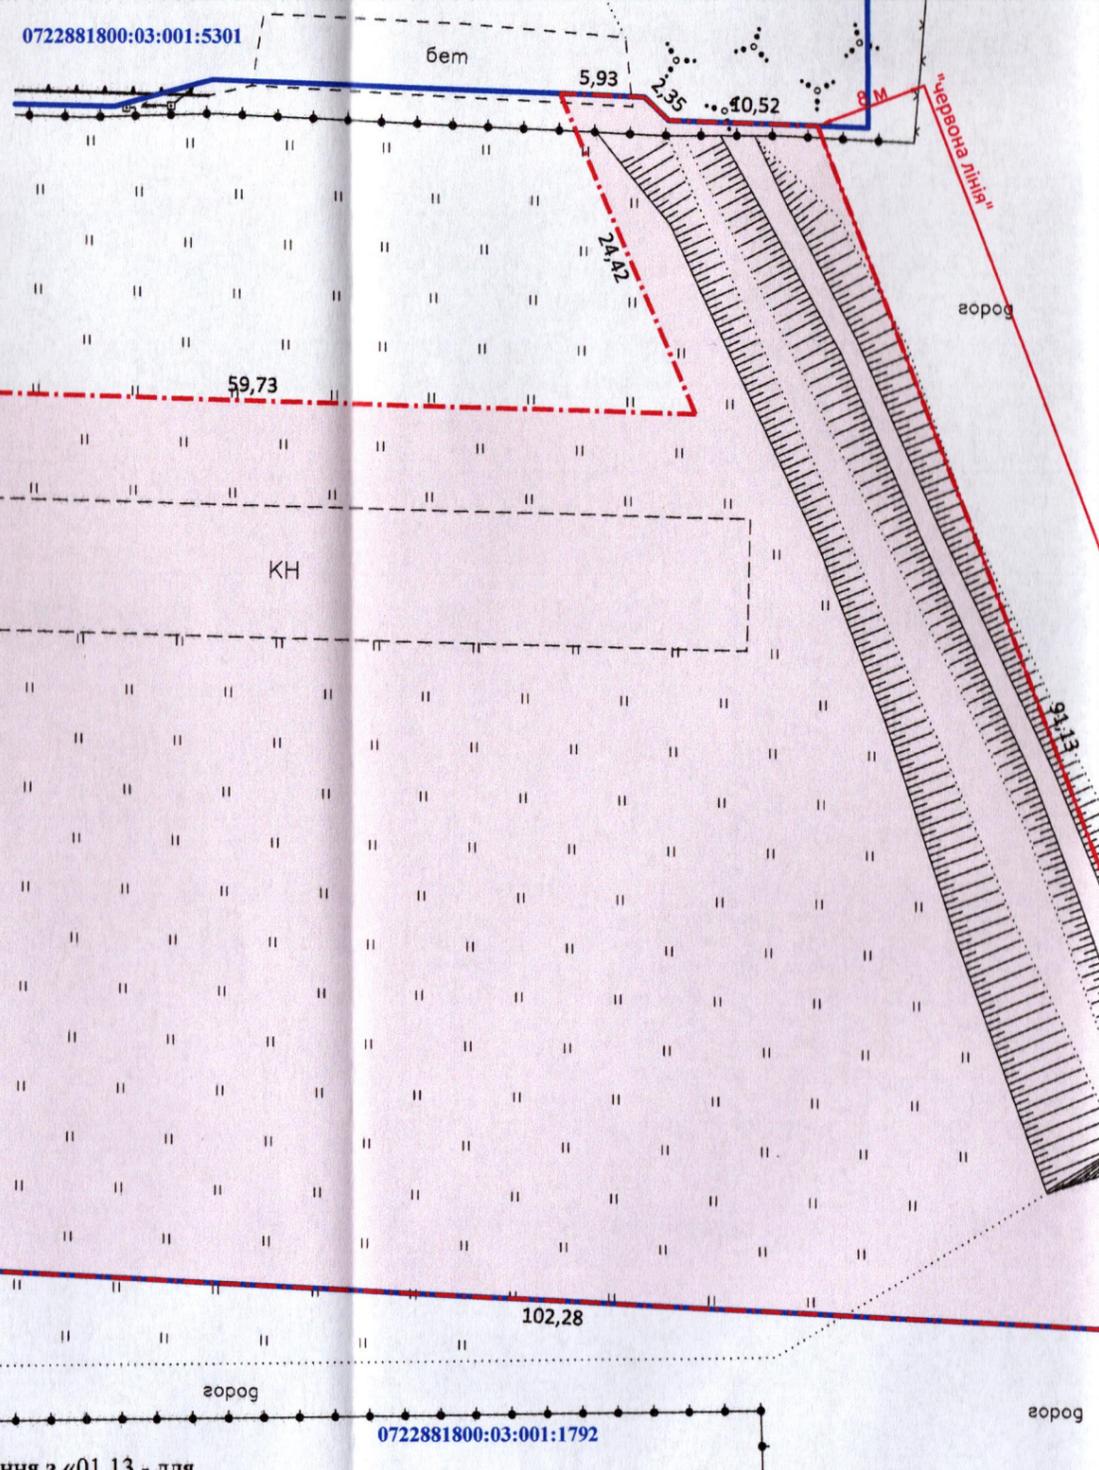

ПЛАН
земельної ділянки
Кадастровий №: 0722881800:03:001:5577
Місце розташування: Волинська область, Луцький район, с. Великий Омеляник
Землекористувач:
громадянин Янковий Сергій Володимирович



УМОВНІ ПОЗНАЧЕННЯ:
0722881800:03:001:1791

- 0,6315 га - земельна ділянка, що планується до зміни цільового призначення з «01.13 - для іншого сільськогосподарського призначення» на «03.10 - для будівництва та обслуговування адміністративних будинків, офісних будівель компаній, які займаються підприємницькою діяльністю, пов'язаною з отриманням прибутку»
- 0,6315 га - земельна ділянка Луцької міської територіальної громади, в особі Луцької міської ради, право власності на яку зареєстровано в Державному реєстрі речових прав на нерухоме майно 04.11.2025, номер відомостей про речове право: 62208371
- 0,0004 га - обмеження, встановлене щодо використання земельної ділянки [охоронна зона навколо (уздовж) об'єкта енергетичної системи (01.05) - повітряна лінія електропередачі 0,4 кВ]
- 0,0081 га - обмеження, встановлене щодо використання земельної ділянки [охоронна зона навколо інженерних комунікацій (01.08) - водопровід]

0722881800:03:001:1792

СЕКРЕТАР МІСЬКОЇ РАДИ

Юрій БЕЗПЯТКО

ФОН - підпр. відповідальний за якість робіт

Ляшук О.С.

Олександр Степанович Ляшук

Фізична особа-підприємець

Ляшук Олександр Степанович

34840751

Волинська область, м. Луцьк

Масштаб 1: 500	
Площа ділянки (га)	З них (зміна цільового призначення)
0,6315	-