



ПЛАН
земельної ділянки

Місце розташування: м. Луцьк, вул. Словацького, 24

Землекористувач:
ОСББ "ДІМ НА СЛОВАЦЬКОГО"

Додаток до рішення міської ради
№ _____ від " ____ " _____ 20__ р.

СИТУАЦІЙНА СХЕМА

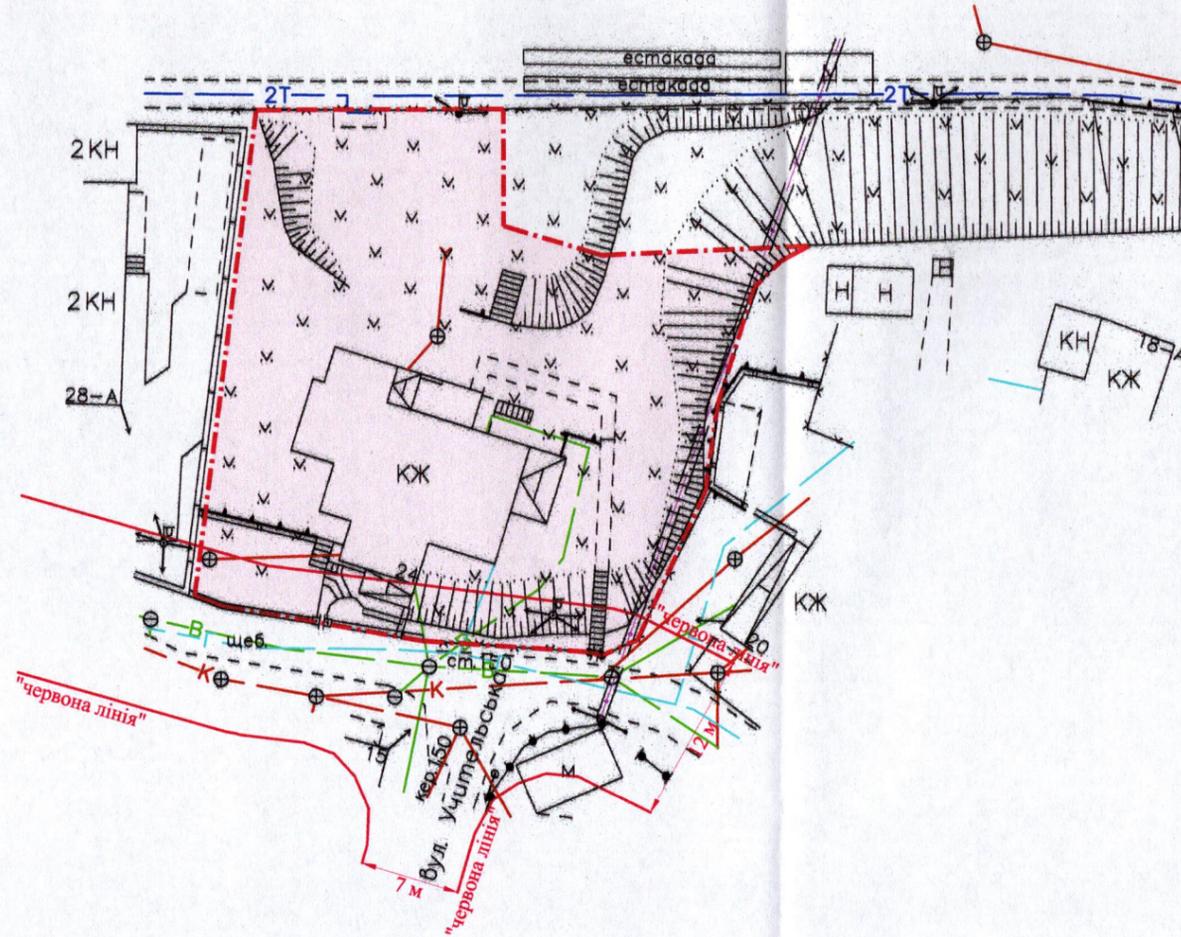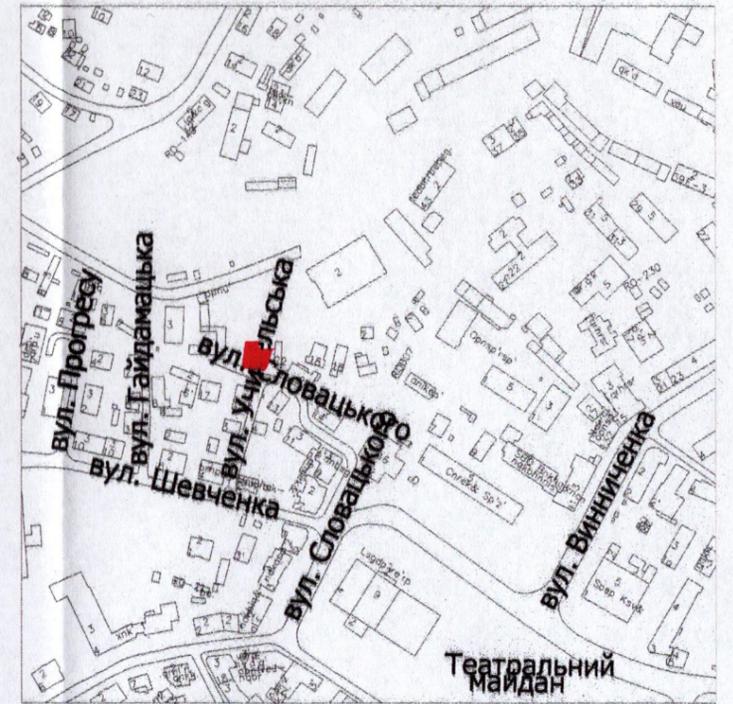

УМОВНІ ПОЗНАЧЕННЯ

0,12 га — орієнтовна площа земельної ділянки, що планується до відведення в постійне користування для будівництва і обслуговування багатоквартирного житлового будинку з об'єктами торгово-розважальної та ринкової інфраструктури - 02.10

СЕКРЕТАР МІСЬКОЇ РАДИ

Юрій БЕЗПЯТКО

ФОП Відповідальний за якість робіт Олександр Степанович Ляшук Фізична особа-підприємець Ляшук Олександр Степанович		Ляшук О.С. Ляшук О.С. ЛЯШУК ОЛЕКСАНДР Ляшук Олександр Степанович	Масштаб 1: 500
Орієнтовна площа ділянки (га)	3 них в постійне користування	0,12	-