

**ПЛАН**  
земельної ділянки

Місце розташування: Волинська область, Луцький район, за межами населених пунктів Луцької міської територіальної громади (с. Моташівка)

Власник:  
громадянин Кошель Андрій Святославович (частка 1/2)  
громадянка Білевич Ірина Григорівна (частка 1/2)  
(Рішення Луцького міськрайонного суду від 14.08.2025 № 161/6112/25, згідно з сертифікатом на право на земельну частку (пай) в колишньому КСП «Агрофірма "Маяк"» серія ВЛ № 0175976 від 15.10.1997, який зареєстрований у Книзі реєстрації сертифікатів на земельну частку (пай) від 18.10.1997 за № 394)


0722883700:08:000:2246    0722883700:08:000:2245

Додаток до рішення міської ради  
№ \_\_\_\_\_ від "\_\_\_" \_\_\_\_\_ 20 р.

Ситуаційна схема



— - межа с. Моташівка

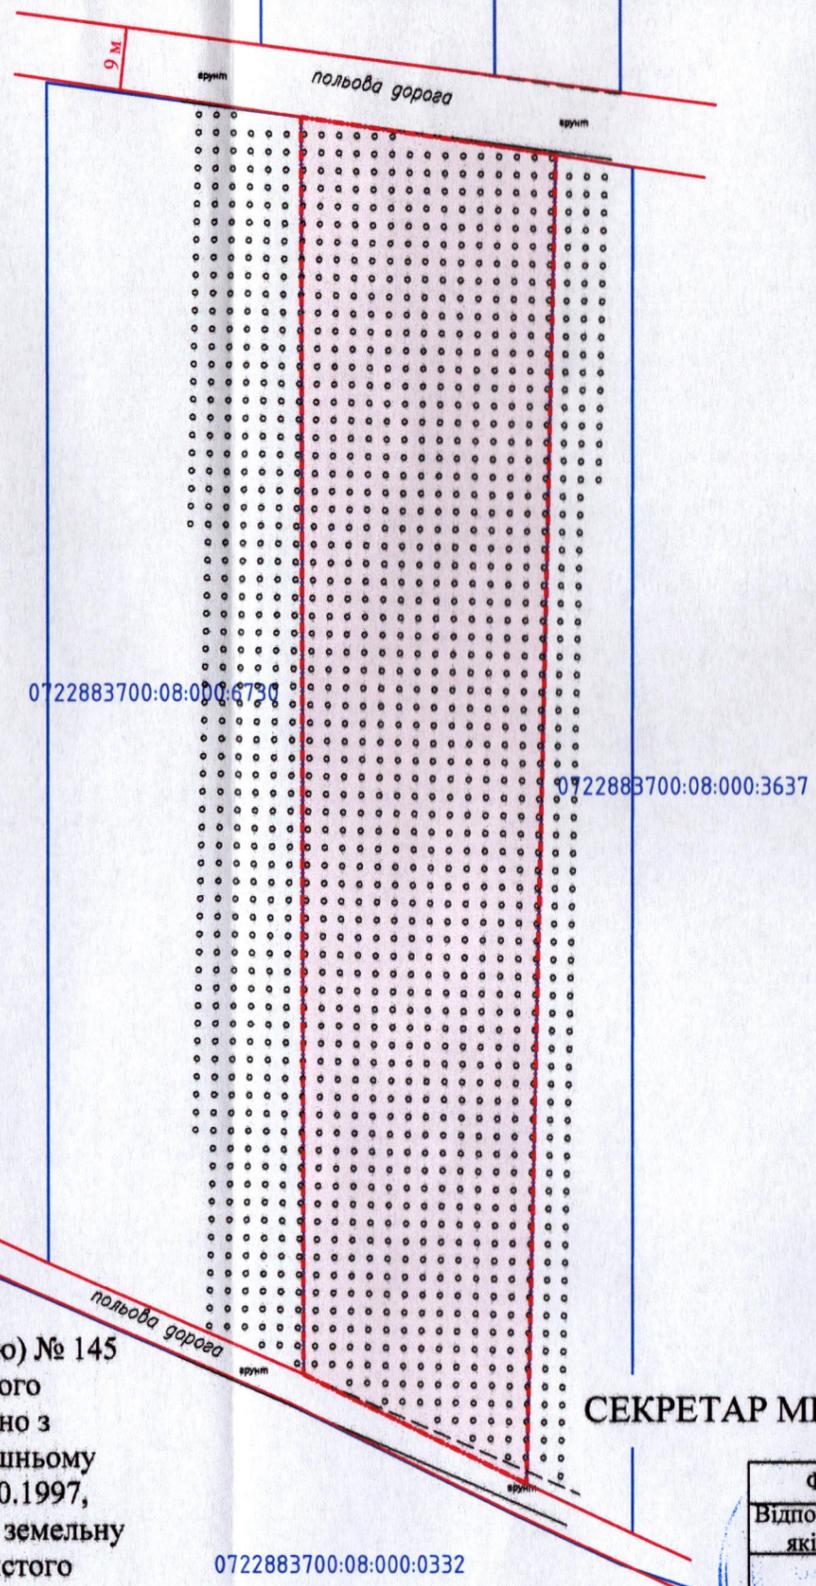

**УМОВНІ ПОЗНАЧЕННЯ**

**0,62 га** — виділення в натурі (на місцевості) земельної частки (паю) № 145 (багаторічні насадження), відповідно до рішення Луцького міськрайонного суду від 14.08.2025 № 161/6112/25, згідно з сертифікатом на право на земельну частку (пай) в колишньому КСП «Агрофірма "Маяк"» серія ВЛ № 0175976 від 15.10.1997, який зареєстрований у Книзі реєстрації сертифікатів на земельну частку (пай) від 18.10.1997 за № 394, для ведення особистого селянського господарства (01.03)

СЕКРЕТАР МІСЬКОЇ РАДИ

Юрій БЕЗПЯТКО

Фізична особа-підприємець  
**Ляшук Олександр Степанович**

Відповідальний за якість робіт

Ляшук О.С.

Ляшук О.С.

Волинська область

Масштаб 1: 1000	
Орієнтовна площа ділянки (га)	3 них у власність
0,62	-