
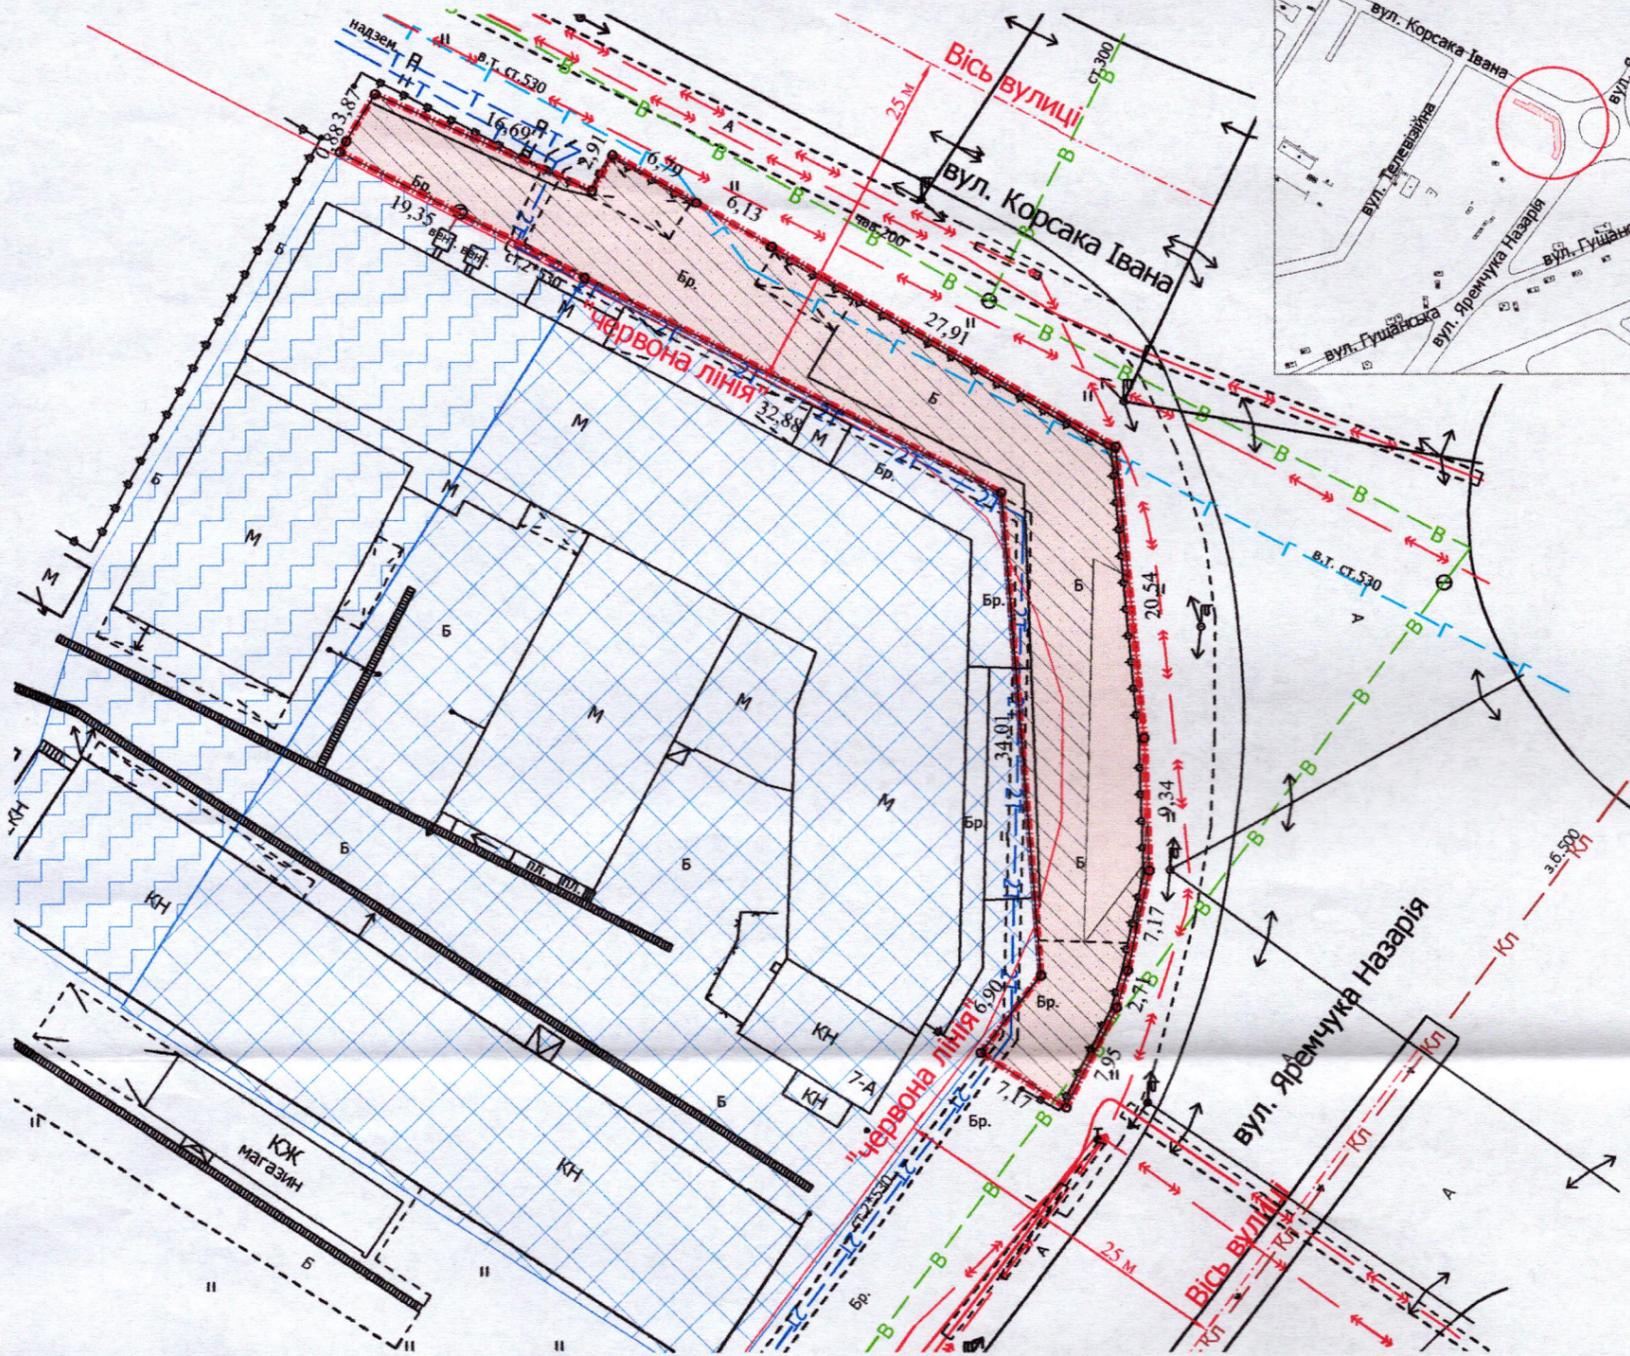


ПЛАН
земельної ділянки

Додаток до рішення міської ради
№ _____ від "___" _____ 202__ р.

Кадастровий номер: 0710100000:33:018:0019
Місце розташування: м. Луцьк, вул. Яремчука Назарія, 7-А
Землекористувач: громадянка Марчукова Валентина Михайлівна

Ситуаційний план

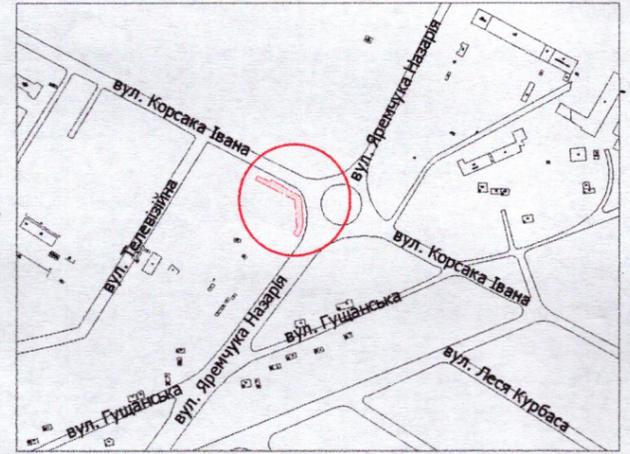

УМОВНІ ПОЗНАЧЕННЯ

- 0,0723 га** — земельна ділянка, договір оренди якої поновлюється на новий строк для будівництва та обслуговування СТО, автомобільної мийки та магазину автозапчастин (03.07 - для будівництва та обслуговування будівель торгівлі)
- 0,0723 га** — земельна ділянка, право оренди на яку зареєстровано в Державному реєстрі речових прав на нерухоме майно 04.04.2016, номер запису про інше речове право: 14077313, згідно з договором оренди землі від 04.04.2016
- 0,3000 га** — земельна ділянка у власності гр. Марчукової В.М. згідно з Державним актом на право власності на земельну ділянку від 10.01.2009 за № 010907700019 (Серія ЯД № 352044) для будівництва та обслуговування СТО, автомобільної мийки та магазину автозапчастин
- 0,1034 га** — земельна ділянка у власності гр. Марчукової В.М. (право власності на яку зареєстровано в Державному реєстрі речових прав на нерухоме майно 16.02.2016, номер запису про право власності: 13333288) для будівництва та обслуговування СТО, автомобільної мийки та магазину автозапчастин
- 0,0003 га** — обмеження, встановлене щодо використання земельної ділянки [охоронна зона навколо (уздовж) об'єкта енергетичної системи (01.05) - повітряна лінія електропередачі, підземна кабельна лінія електропередачі]
- 0,0636 га** — обмеження, встановлене щодо використання земельної ділянки [охоронна зона навколо інженерних комунікацій (01.08) - водопровід, газопровід, теплотраса]
- 0,0723 га** — обмеження, встановлене щодо використання земельної ділянки [санітарно-захисна зона навколо (уздовж) об'єкта (03.01)]
- 0,0672 га** — обмеження, встановлене щодо використання земельної ділянки [території в червоних лініях (06.01.1)]

СЕКРЕТАР МІСЬКОЇ РАДИ

Юрій БЕЗПЯТКО



Масштаб 1:500	
Площа земельної ділянки (га)	З них
	в оренду (га)
0,0723	0,0723