



ПЛАН
земельної ділянки
Кадастровий номер: 0710100000:22:065:0008

Місце розташування: м.Луцьк, вул. Карпенка-Карого, 1-А

Орендар: Приватне підприємство «Універсам»

Додаток до рішення міської ради
№ _____ від " ____ " _____ 20__ р.

Ситуаційна схема

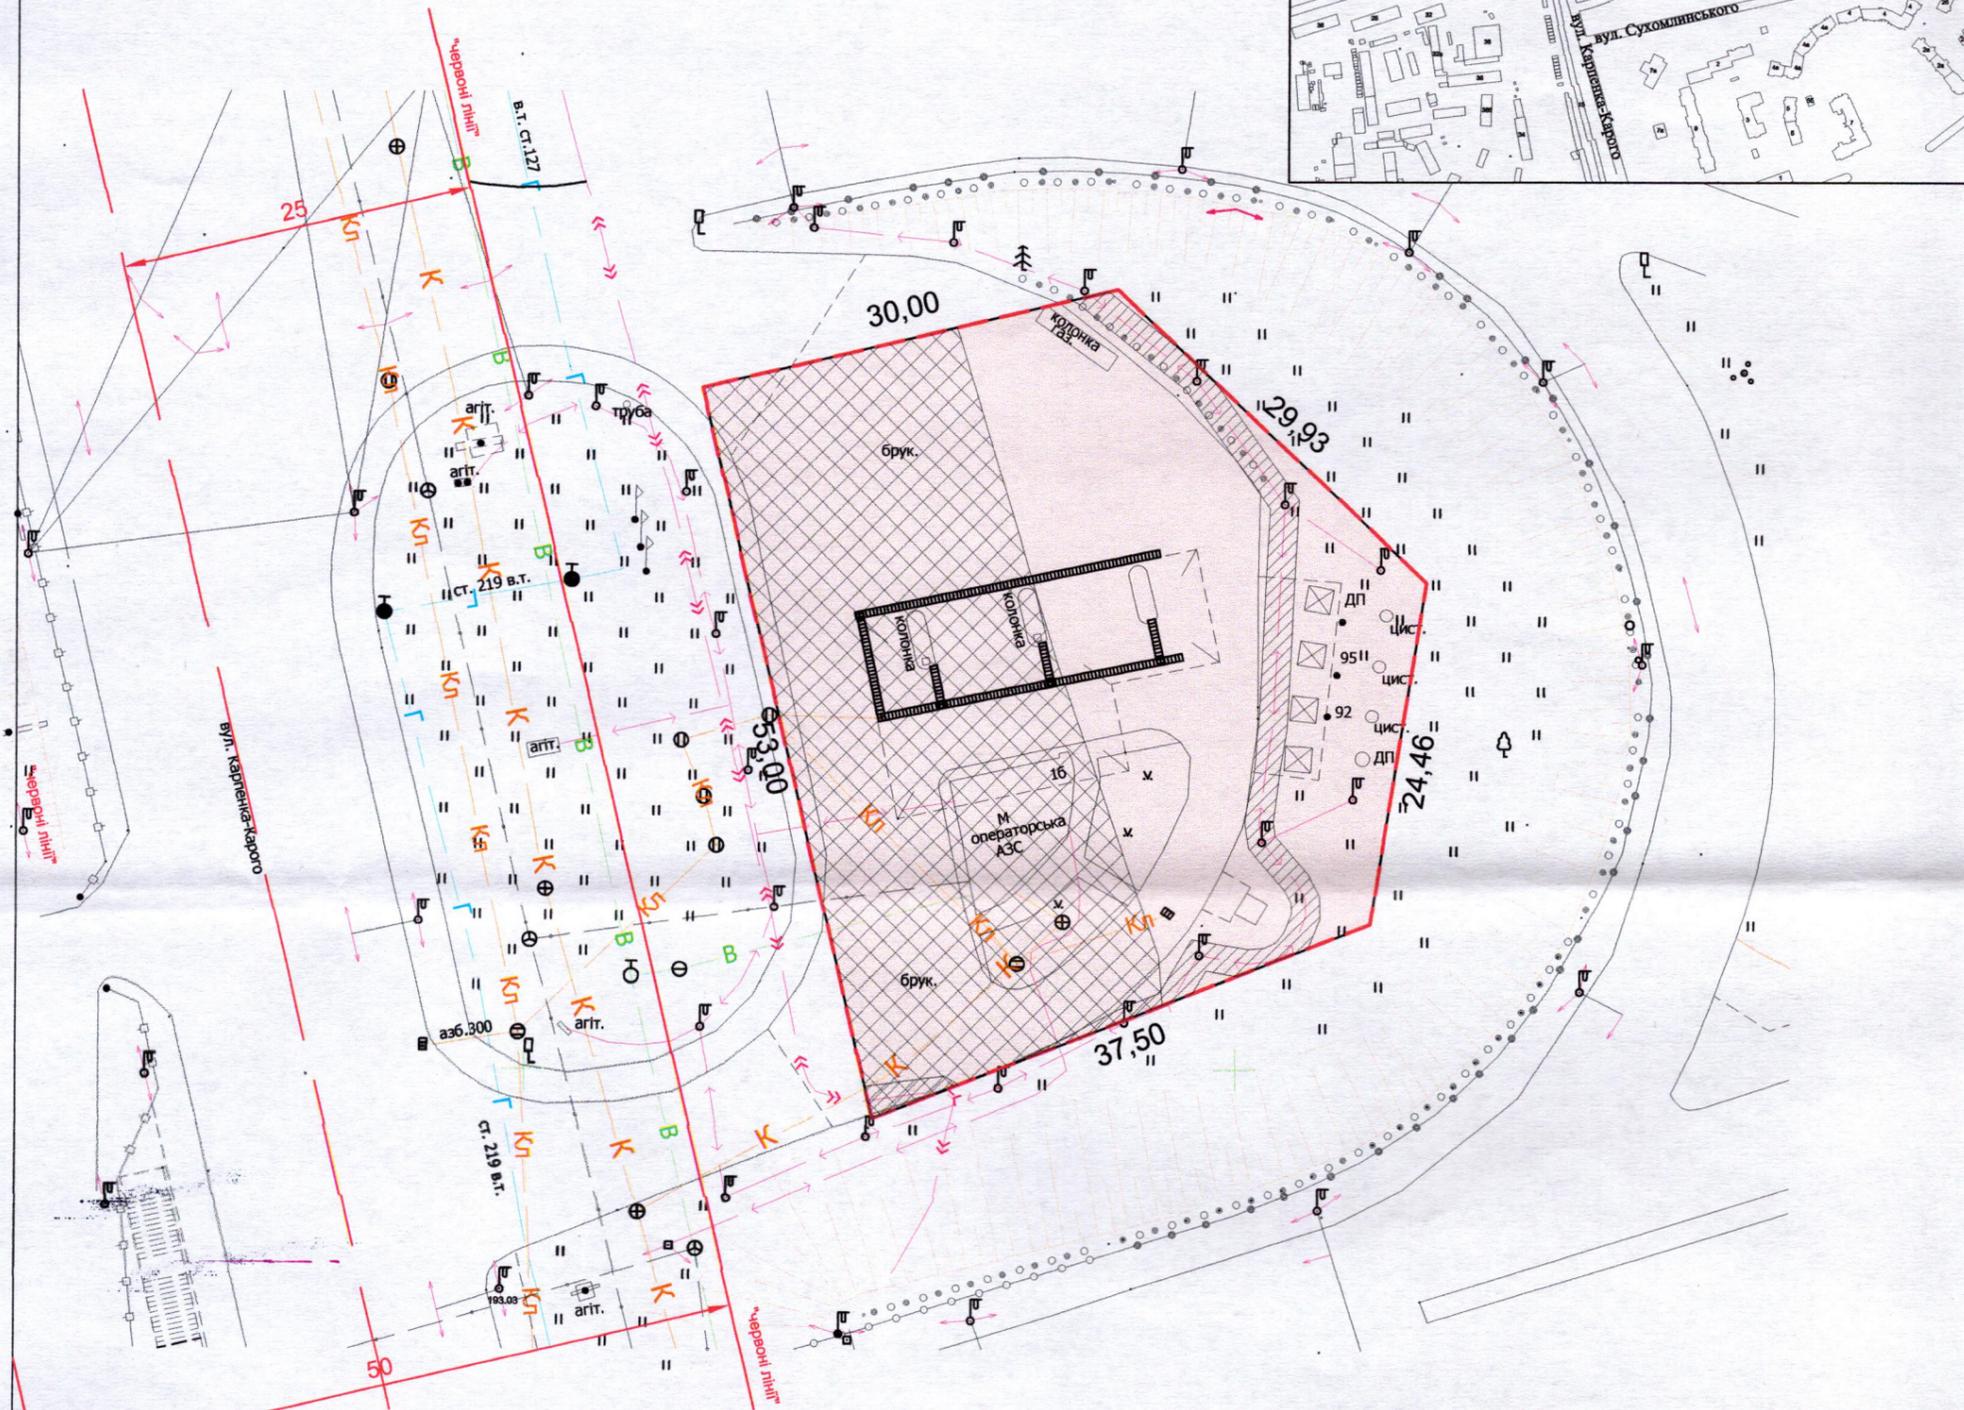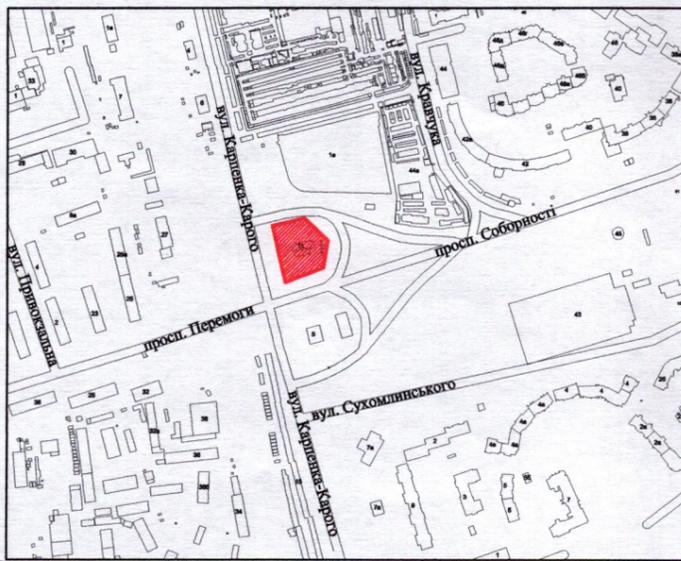

УМОВНІ ПОЗНАЧЕННЯ

- 0,2000 га - земельна ділянка, договір оренди якої поновлюється на новий строк для будівництва та бслуговування автозаправної станції (12.11 - для розміщення та експлуатації об'єктів дорожнього сервісу)
- 0,2000 га - земельна ділянка, право оренди на яку зареєстровано в Державному реєстрі речових прав на нерухоме майно від 10.06.2016, номер запису про інше речове право: 15083674) згідно з додатковою угодою про поновлення договору оренди землі від 10.06.2016
- 0,0139 га - обмеження, встановлене щодо використання земельної ділянки [охоронна зона навколо об'єкта енергетичної системи (01.05) - підземна кабельна лінія електропередачі]
- 0,1040 га - обмеження, встановлене щодо використання земельної ділянки [санітарно-захисна зона навколо (уздовж) об'єкта (03.01) - шумова зона залізниці]

СЕКРЕТАР МІСЬКОЇ РАДИ _____ Юрій БЕЗПЯТКО

Директор	Маїло Л.Ф.	Масштаб 1: 500
Виконав	Дуда Р.М.	
Перевірив	Калачинська О.В.	Площа земельної ділянки (га)
	ТзОВ «ОЛДІ»	3 них в оренду (га)
		0,2000 0,2000

