

ПЛАН  
земельної ділянки

Кадастровий номер: 0710100000:22:157:0020

Місце розташування: м. Луцьк, вул. Транспортна, 3

Землевласник:

Луцька міська територіальна громада,

в особі Луцької міської ради

Землекористувачі:

ТОВАРИСТВО З ДОДАТКОВОЮ ВІДПОВІДАЛЬНІСТЮ

«ВОЛИНЬАВТОТРАНС»,


ТОВАРИСТВО З ОБМЕЖЕНОЮ ВІДПОВІДАЛЬНІСТЮ

«ВОЛИНСЬКА НАФТОГАЗОВА КОМПАНІЯ»,

громадянка Семеніхіна Наталія Володимирівна

Додаток до рішення міської ради  
№ \_\_\_\_\_ від " \_\_\_\_\_ " \_\_\_\_\_ 202\_\_ р


Ситуаційна схема

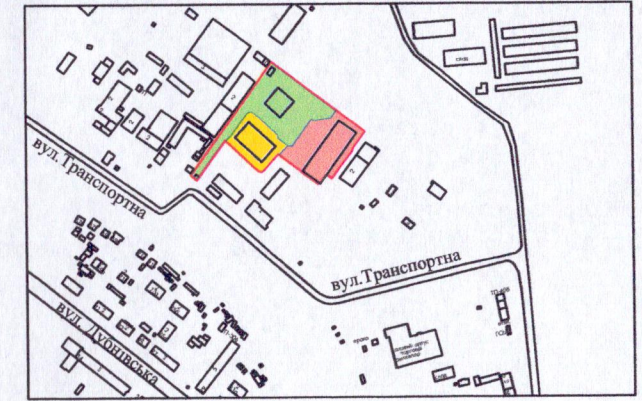

УМОВНІ ПОЗНАЧЕННЯ:

**1,3707 га**

-земельна ділянка Луцької міської територіальної громади, в особі Луцької міської ради, право власності на яку зареєстровано у Державному реєстрі речових прав на нерухоме майно 19.06.2015, номер запису про право власності: 10102105, для будівництва та обслуговування виробничої бази (12.04 - для розміщення та експлуатації будівель і споруд автомобільного транспорту та дорожнього господарства)

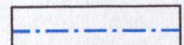

-межа поділу земельної ділянки комунальної власності

**0,6326 га**

-земельна ділянка № 1

**0,2736 га**

-земельна ділянка № 2

**0,4645 га**

-земельна ділянка № 3

СЕКРЕТАР МІСЬКОЇ РАДИ

Катерина ШКЛЬОДА



Масштаб 1:750		Загальна площа земельної ділянки (га)		Площа земельних ділянок (га)	
Підприємець	Шубич С.С.	1,3707	1	0,6326	
Відповідальний за якість робіт	Шубич С.С.		2	0,2736	
Виконав	Шубич С.С.		3	0,4645	
ФОП Шубич С.С.					