

ПЛАН  
земельної ділянки



Додаток до рішення міської ради  
№ \_\_\_\_\_ від "\_\_\_" \_\_\_\_\_ 202\_\_ р.

Кадастровий номер: 0710100000:21:003:0075

Місце розташування: м. Луцьк, вул. Ковельська, 128-В

Землекористувач: громадянка Павлюк Ірина Іванівна

Ситуаційний план

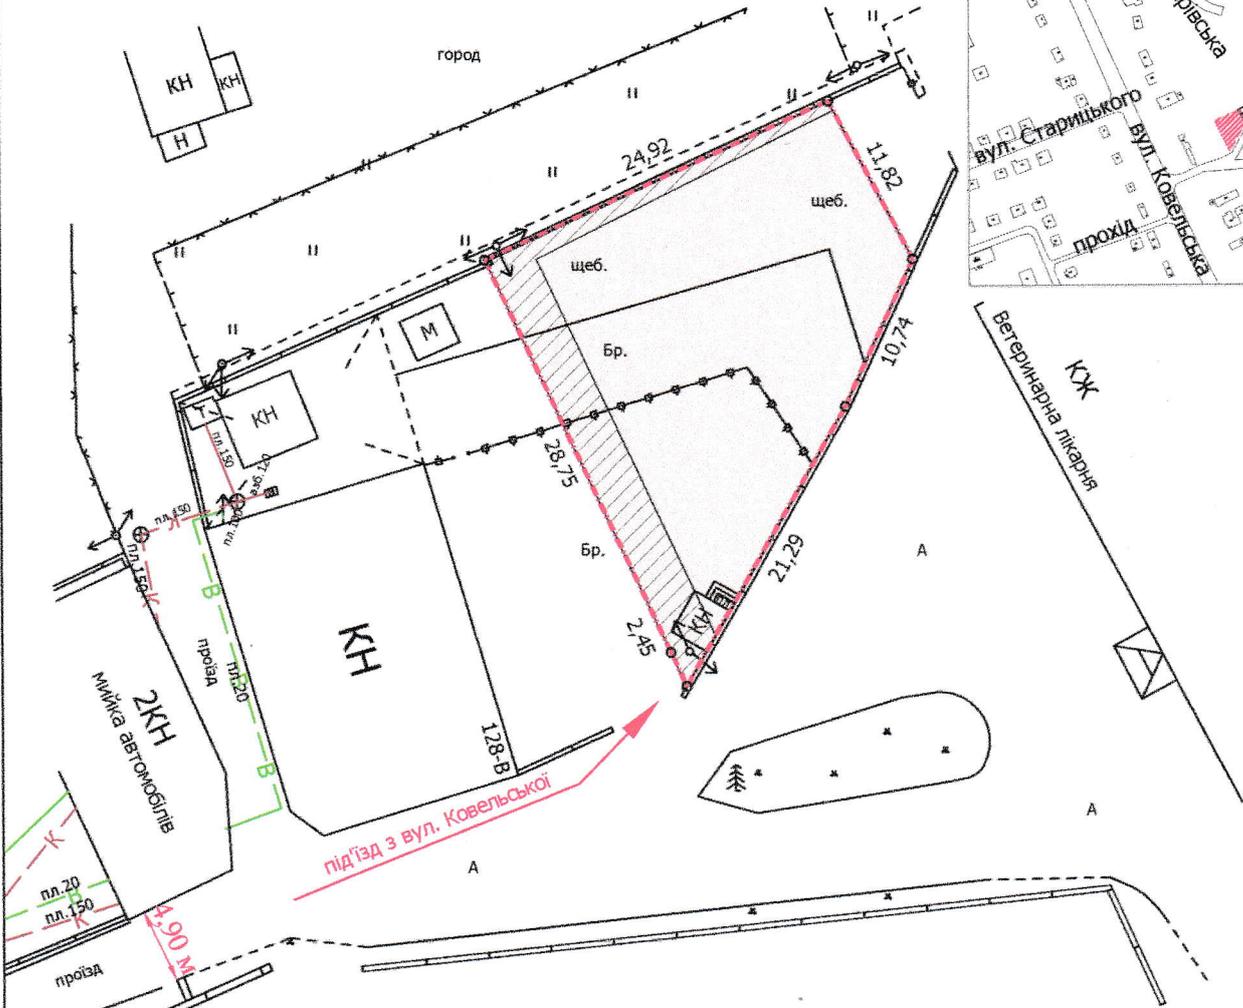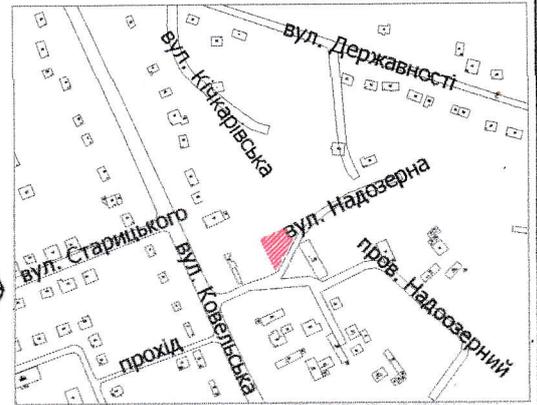

УМОВНІ ПОЗНАЧЕННЯ

- 0,0555 га** — земельна ділянка, що надається в оренду для будівництва та обслуговування станції техобслуговування зі стоянкою автомобілів (12.11 - для розміщення та експлуатації об'єктів дорожнього сервісу)
- 0,0555 га** — земельна ділянка, що була надана в оренду ФОП Радченку П.П., згідно з договором оренди землі від 19.11.2009 за № 040907700582
- 0,0555 га** — обмеження, встановлене щодо використання земельної ділянки [зона охорони археологічного культурного шару (01.02.4)]
- 0,0117 га** — обмеження, встановлене щодо використання земельної ділянки [охоронна зона навколо (уздовж) об'єкта енергетичної системи (01.05) - повітряна лінія електропередачі]

СЕКРЕТАР МІСЬКОЇ РАДИ

Юрій БЕЗПЯТКО

Stamp: ПП «Луцькземресурс»

Директор	Завадський В.М.
Перевірив	Завадський В.М.
Виконав	Сілюк О.П.

Масштаб 1: 500	
Площа земельної ділянки (га)	З них
	в оренду (га)
0,0555	0,0555