
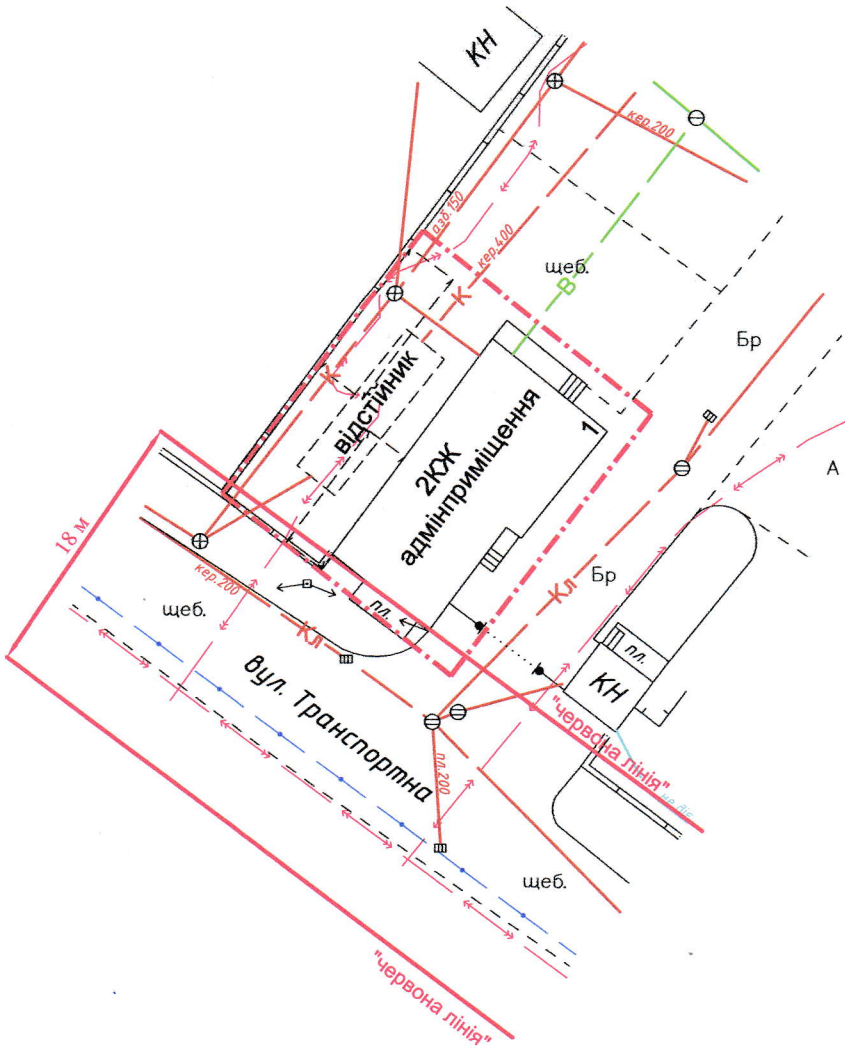


ПЛАН
земельної ділянки

Додаток до рішення міської ради
№ _____ від "___" _____ 20__ р.

Місце розташування: м. Луцьк, вул. Кільцева, 1
Землекористувач:
громадянка Шумська Юлія Вікторівна

Ситуаційна схема

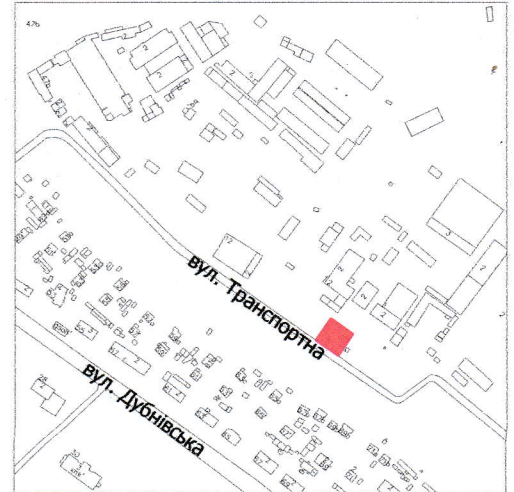

0,05 га — умовні позначення — земельна ділянка, що планується до відведення в оренду для будівництва та обслуговування торгово-офісних приміщень (03.10 - для будівництва та обслуговування адміністративних будинків, офісних будівель компаній, які займаються підприємницькою діяльністю, пов'язаною з отриманням прибутку)

СЕКРЕТАР МІСЬКОЇ РАДИ

Катерина ШКЛЬОДА

ФОН Відповідальний за якість робіт Олександр Степанович Фізична особа-підприємець Ляшук Олександр Степанович	Ляшук О.С. Ляшук О.С. ЛЯШУК ОЛЕКСАНДР	Масштаб 1: 500	
		Орієнтовна площа земельної ділянки (га)	З них в оренду (га)
		0,05	-