

ПЛАН
земельної ділянки

Додаток до рішення міської ради
№ _____ від " ____ " _____ 20__ р.

Кадастровий номер: 0710100000:21:147:0004


Місце розташування: м. Луцьк, вул. Ярослава Мудрого
Мудрого, 54-А

Землекористувач:

ТОВАРИСТВО З ОБМЕЖЕНОЮ ВІДПОВІДАЛЬНІСТЮ

«ФІНАНС ІНВЕСТ ТРЕЙДІНГ»

Ситуаційна схема

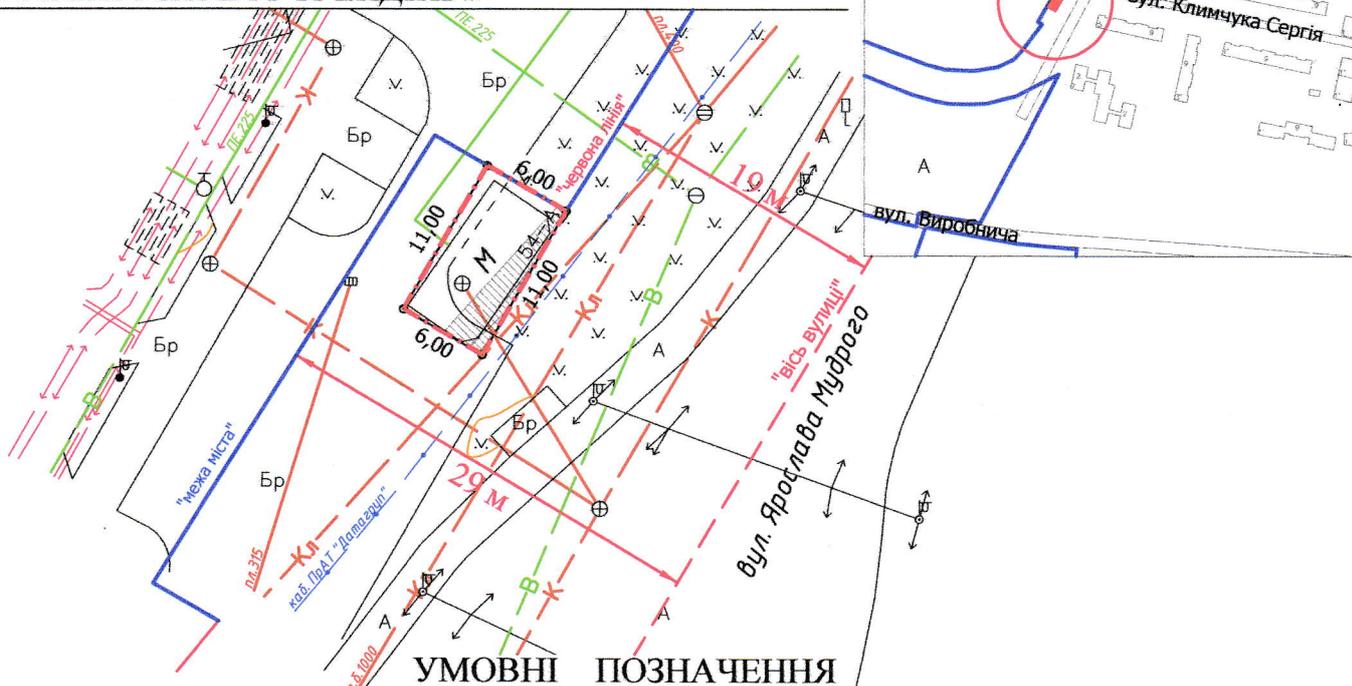

УМОВНІ ПОЗНАЧЕННЯ

- 0,0066 га** — земельна ділянка, що надається в оренду для будівництва та обслуговування критої зупинки громадського транспорту з торговим павільйоном (03.07 - для будівництва та обслуговування будівель торгівлі)
- 0,0066 га** — земельна ділянка, що була надана в оренду ФОП Климовець О.Ф. (право власності Луцької міської територіальної громади, в особі Луцької міської ради зареєстровано в Державному реєстрі речових прав на нерухоме майно 15.06.2017, номер відомостей про речове право: 20995828), згідно з договором оренди землі від 01.10.2008 за № 040807700420
- 0,0066 га** — обмеження, встановлене щодо використання земельної ділянки [зона охорони археологічного культурного шару (01.02.4)]
- 0,0004 га** — обмеження, встановлене щодо використання земельної ділянки [охоронна зона навколо інфраструктури електронних комунікаційних мереж (01.04) - підземна кабельна лінія електронної комунікаційної мережі]
- 0,0020 га** — обмеження, встановлене щодо використання земельної ділянки [охоронна зона навколо інженерних комунікацій (01.08) - каналізація]
- 0,0066 га** — обмеження, встановлене щодо використання земельної ділянки [території в червоних лініях (06.01.1)]

СЕКРЕТАР МІСЬКОЇ РАДИ

Юрій БЕЗПЯТКО

ФОП
Відповідальний за
якість робіт
Олександр Степанович
Фізична особа-підприємець
Ляшук Олександр Степанович

Ляшук О.С.
Ляшук О.С.
Сертифікований
Інженер-землевпорядник
Олександр Степанович

Масштаб 1: 500

Площа земельної ділянки (га)	З них
	в оренду (га)
0,0066	0,0066